
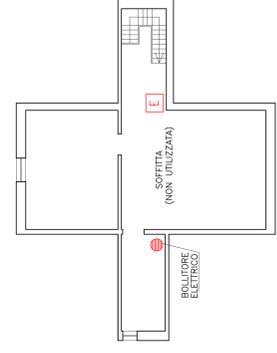


PROVINCIA DI VICENZA COMUNE DI THIENE  
 IL PROGETTISTA  
 CAROLLO Ing. IVANO  
 PROGETTO: PALAZZINA UFFICI: ADEGUAMENTO NORMATIVA  
 PREVENZIONE INCENDI: INTERVENTI MINIMALI  
 ELETTRICITÀ: SCHEMI ELETTRICI AUTOMATICO  
 RILEVAZIONE E SEGNALEZIONE INCENDIO  
 ELABORATO: Pianta Piano Primo-STATO DI PROGETTO  
 Pianta Piano Secondo-STATO DI PROGETTO  
 UFFICIO LSCSA\_COAVITTO  
 IL COMMITTENTE  
 VENETO AGRICOLTURA  
 SCALA: 1:100 TAVOLA NR.: 5/41.  
 DATA: 1° VERSIONE SETTEMBRE 2011 2° VERSIONE OTTOBRE 2011 3° VERSIONE 4° VERSIONE 5° VERSIONE 6° VERSIONE  
 PERCORSO FILE: S:\P\Archivio\Archivio\1109\Projetto\_Antincendio\Thiene\Commissio\_2 settembre 2011\1  
 STUDIO TECNICO BRAZZALE-CAROLLO Via Trieste 88/8 36010 Zanè (Vicenza)  
 TEL. 0445/315459 FAX 0445/1740683 e-mail ivano.carollo@tiscali.it

**STATO DI PROGETTO**

- LEGENDA ANTINCENDIO**
- N. 2 Sensori esistenti posti su soffitto e controsoffitto
  - N. 2 Sensori esistenti posti su soffitto e controsoffitto da cambiare di posizione
  - N. 1 Sensore esistente posto su soffitto
  - N. 1 Sensore esistente posto su soffitto da riposizionare
  - N.1 Sensore nuovo da porre su soffitto
  - Corpi III. di Emergenza FLC 1X18L SE
  - Pulsante allarme
  - Uscita di sicurezza in orizzontale
  - Uscita di sicurezza verso l'alto
  - Uscita di sicurezza verso il basso

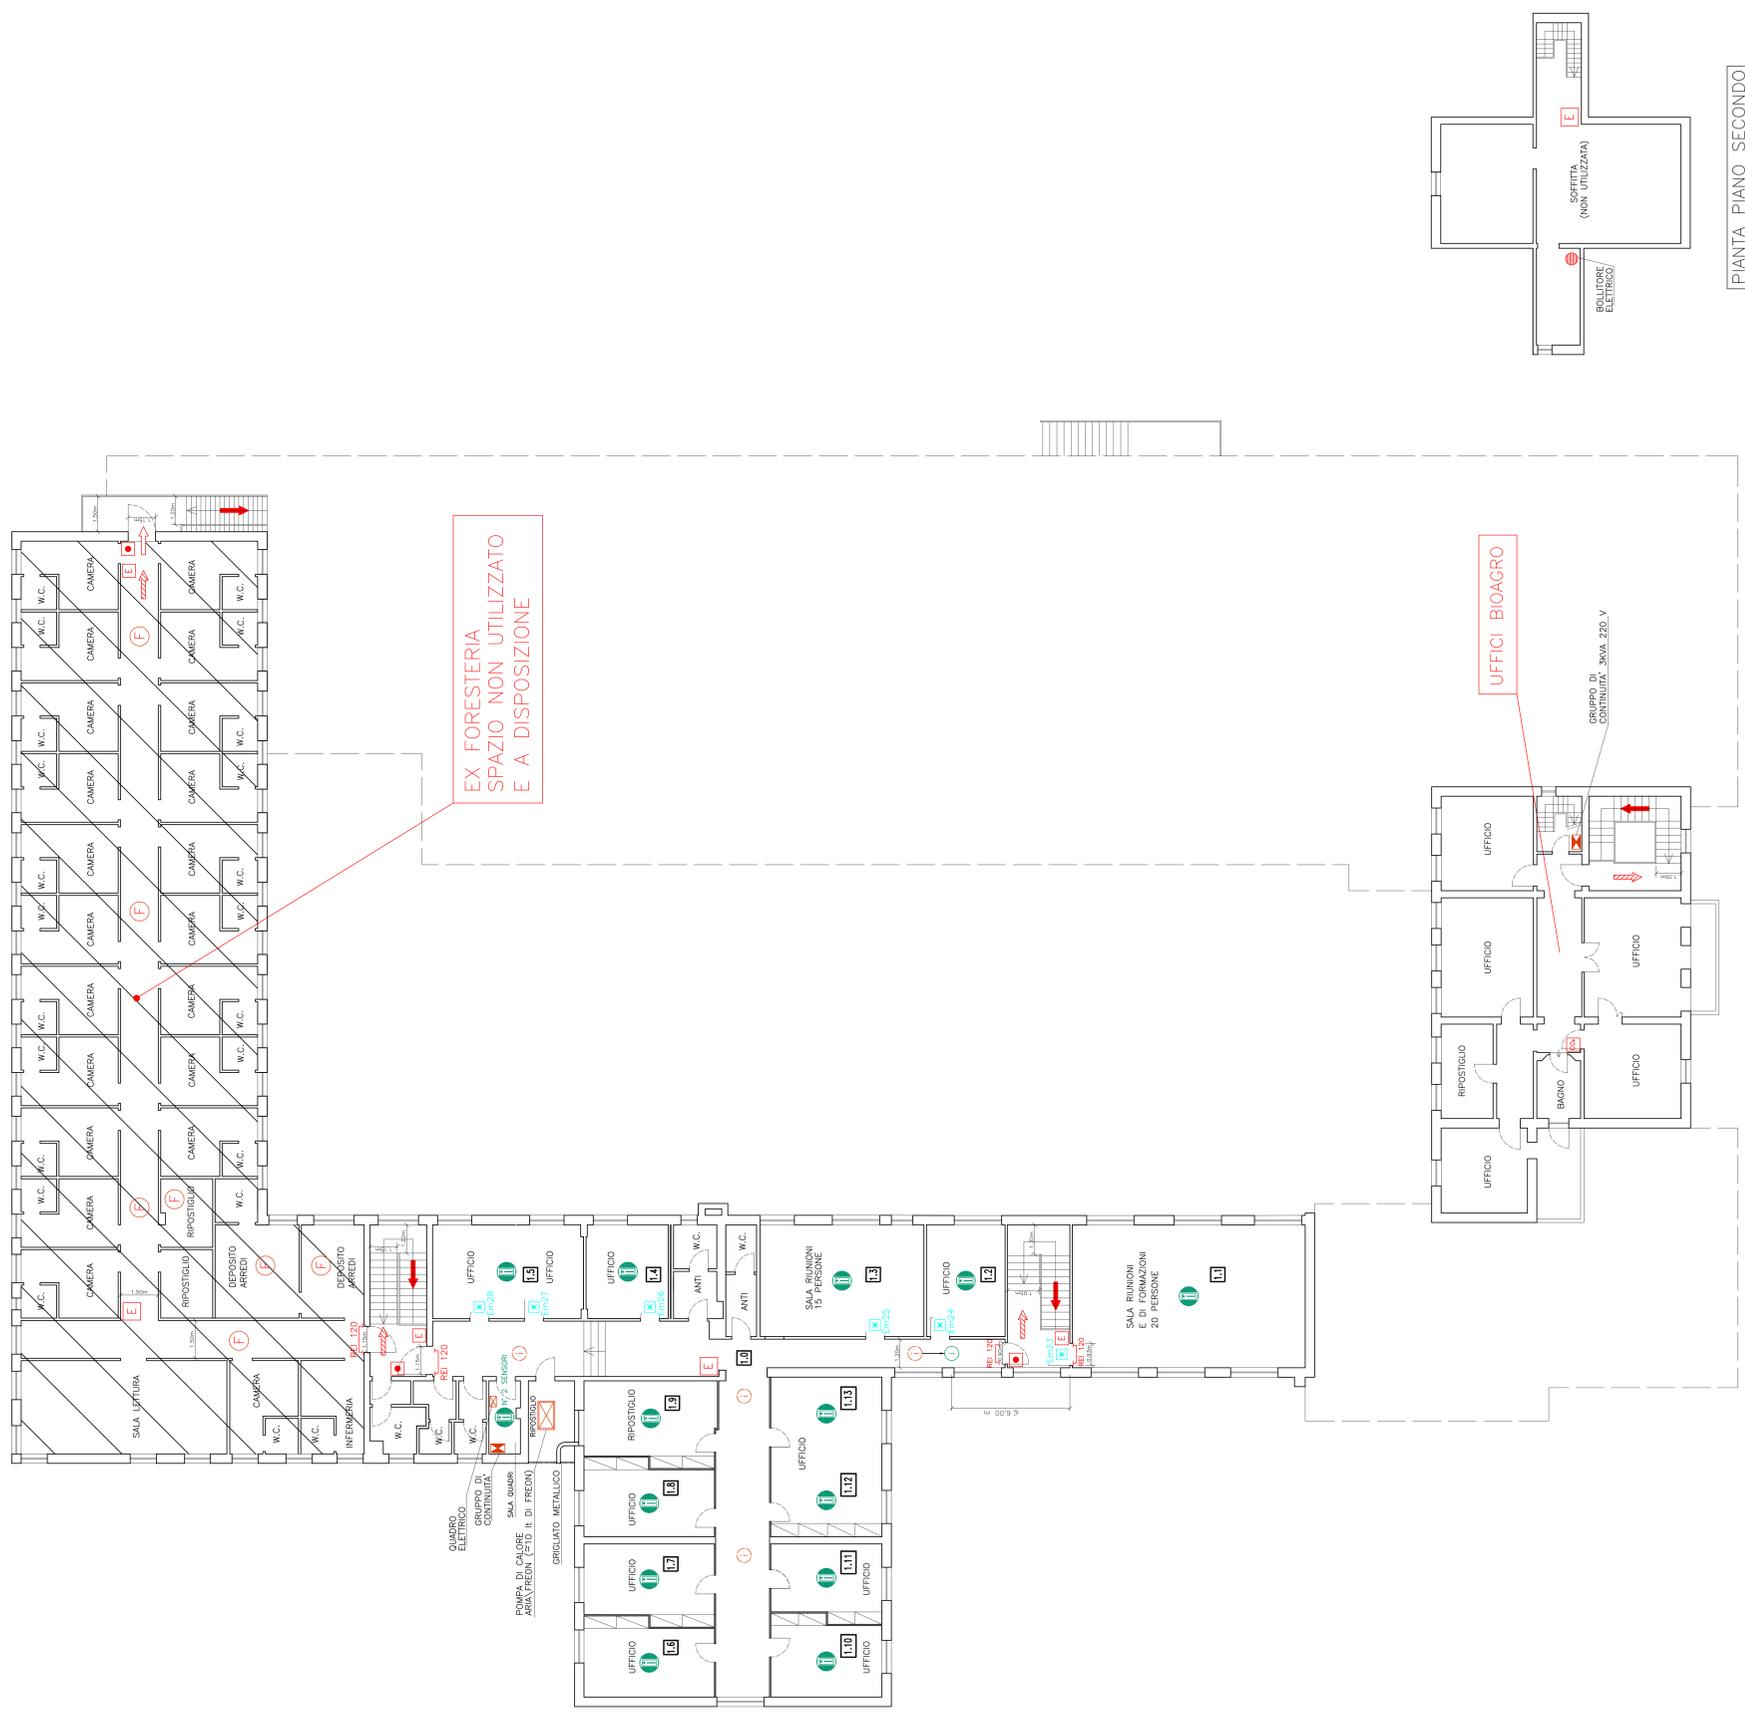

PIANTA PIANO SECONDO

PIANTA PIANO PRIMO