


A - PROGETTO AREE COMUNI

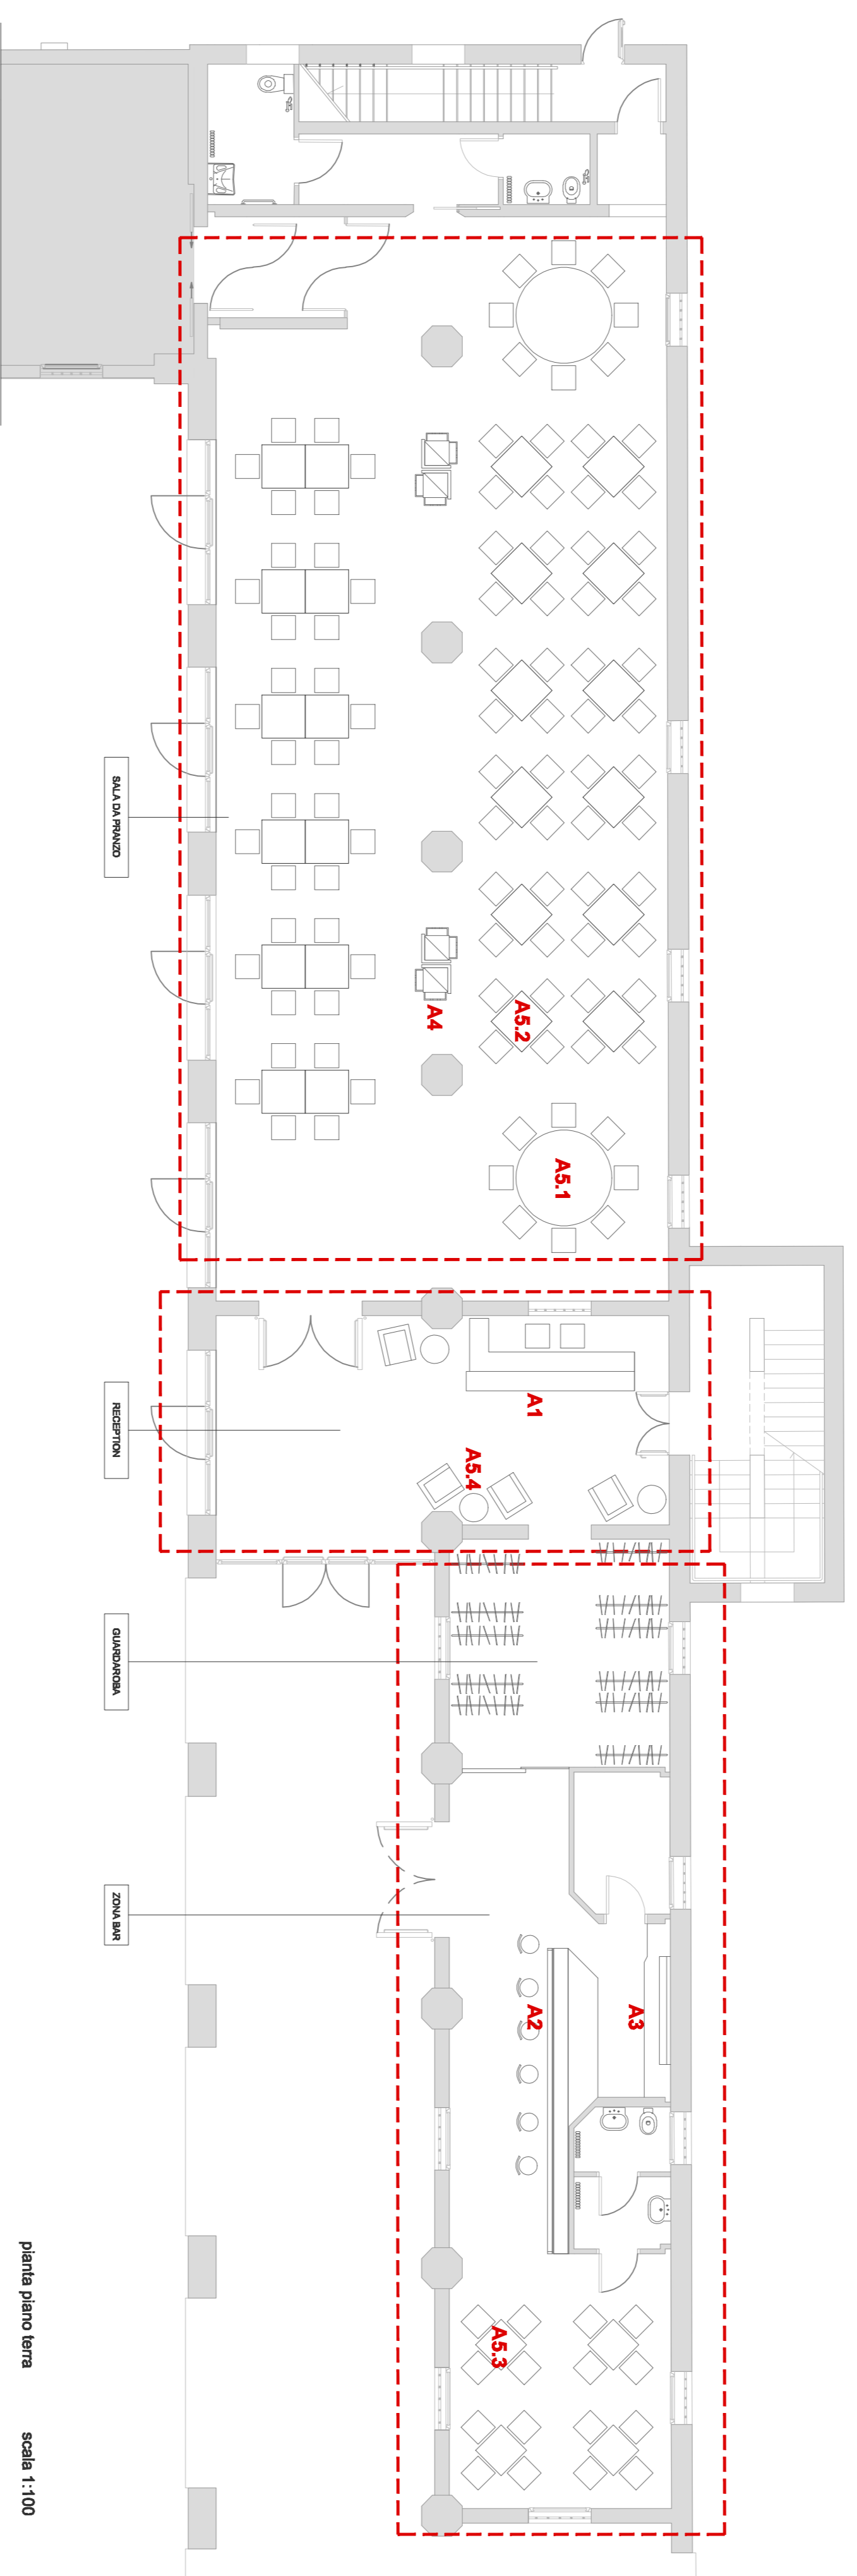

pianta piano terra scala 1:100

- A - PROGETTO AREE COMUNI:
- A1 - BANCONE RECEPTION
 - A2 - BANCONE BAR
 - A2.1 - BANCONE BAR DETTAGLI
 - A3 - BOTTIGLIERA
 - A4 - MOBILE DI SERVIZIO
 - A5 - TIPOLOGIE TAVOLI
 - AS.1 - TAVOLO TIPO 1
 - AS.2 - TAVOLO TIPO 2
 - AS.3 - TAVOLO TIPO 3
 - AS.4 - TAVOLO TIPO 4