


### C - PROGETTO CAMERE

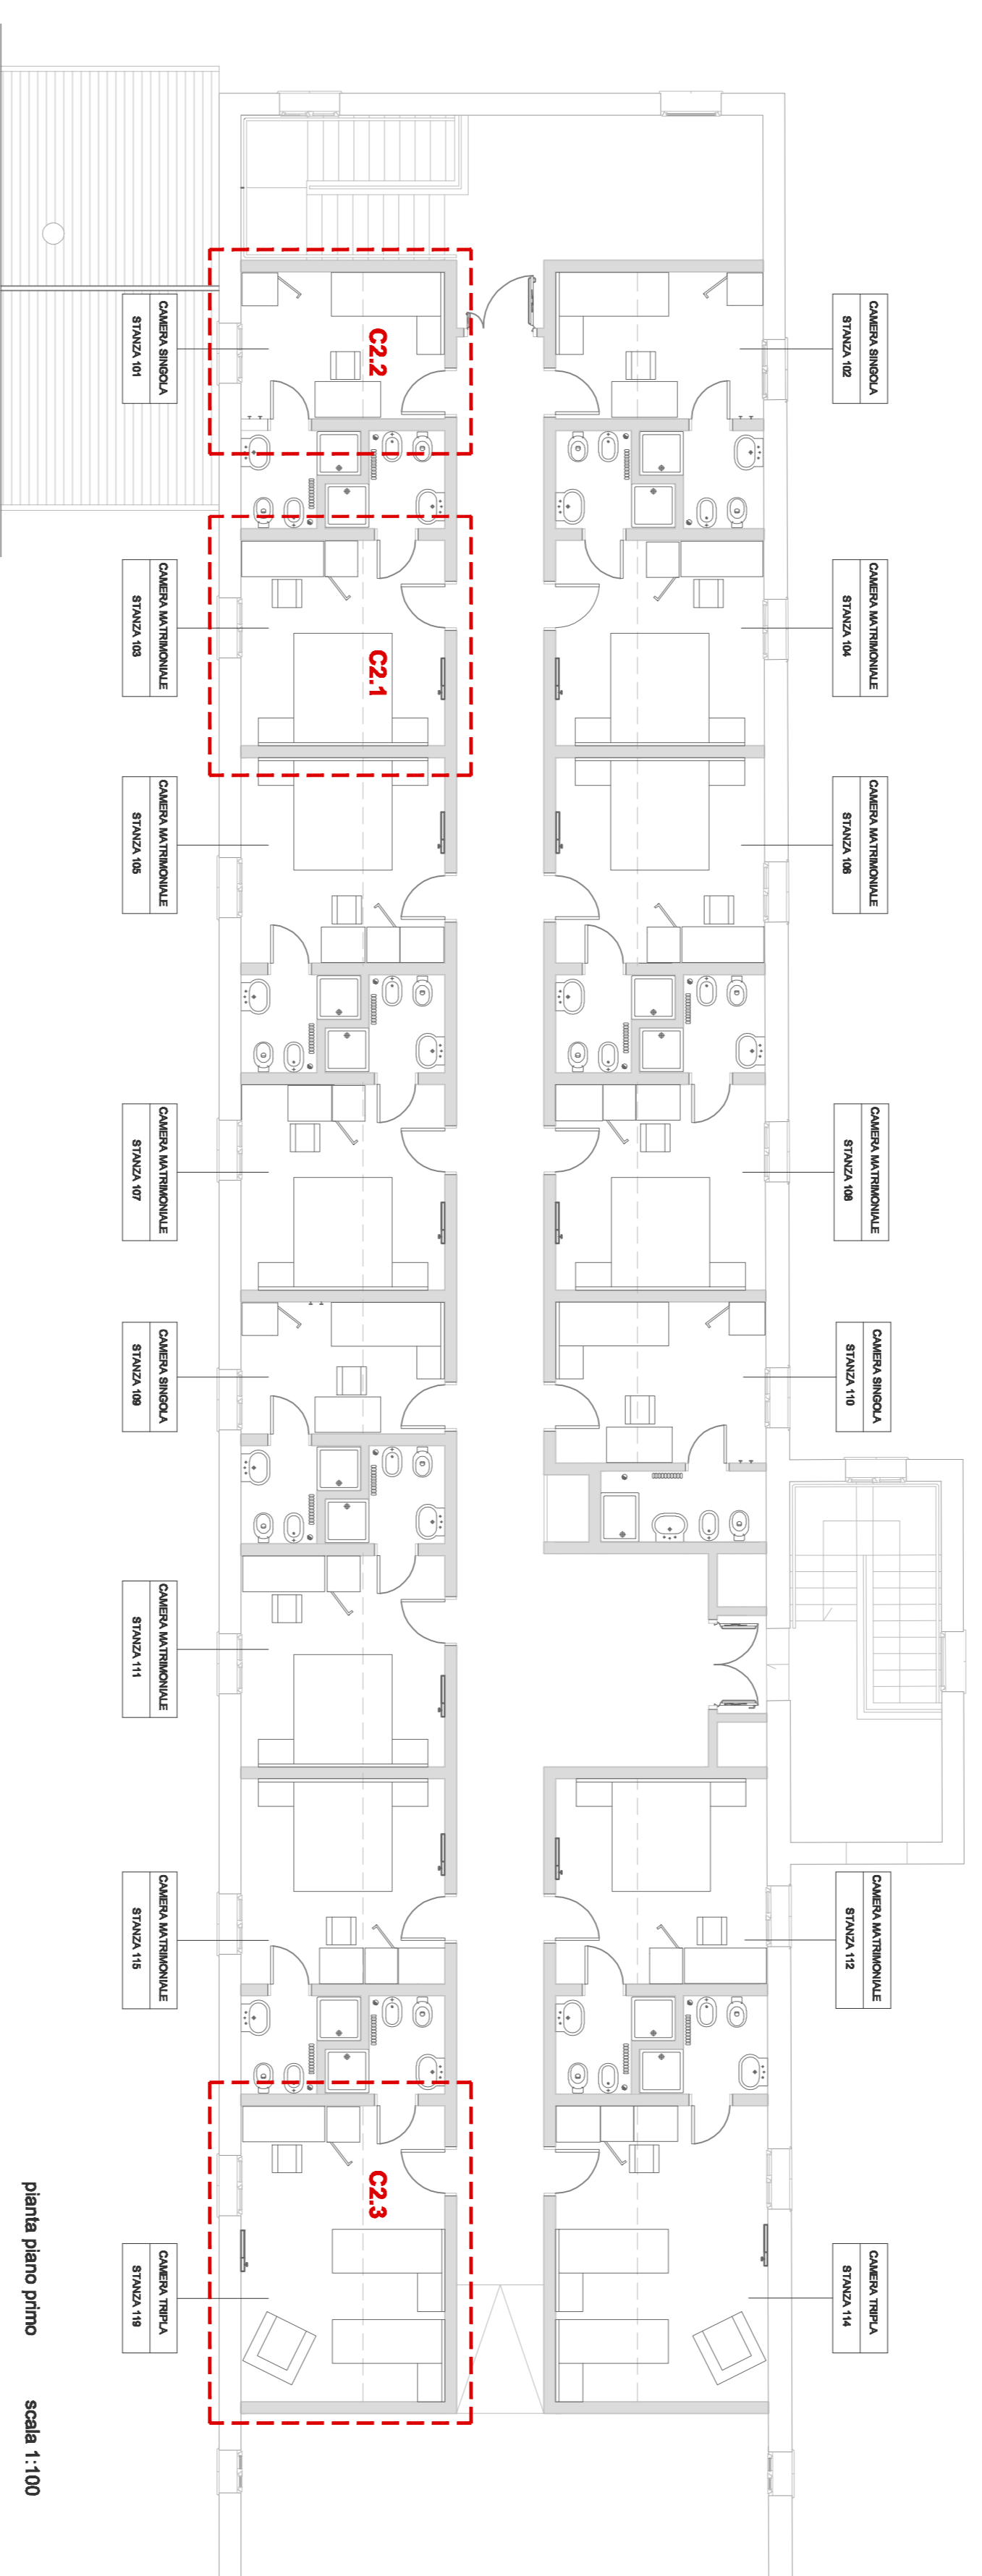

pianta piano primo scala 1:100

- C - PROGETTO CAMERE:
- C1 - ARREDO CAMERE
  - C2.1 - CAMERA TIPO MATRIMONIALE
  - C2.2 - CAMERA TIPO SINGOLA
  - C2.3 - CAMERA TIPO DOPPIA
  - C3.1 - LETTO MATRIMONIALE
  - C3.2 - LETTO SINGOLO
  - C4 - ARMADIO
  - C5 - SCRITTIOIO
  - C6 - SPECCHIERA E POGGIABORSE