








Polini L'orfranco Architetto
Domenico Baccin, 30172 VENEZIA-MESTRE
Sede Studio: 30172 VENEZIA-MESTRE
VIALE ANCONA, 12/48
TEL. 041-5233333
e-mail: polini@orfranco@alice.it
www.poliniorfranco.it

Titolo
PROGETTO PRELIMINARE PER
CENTRO SEDE DELLA PROTEZIONE CIVILE
REGIONALE E RISTRUTTURAZIONE CENTRO
AZIENDALE PRESSO L'AZIENDA REGIONALE
DIANA

Disegnato
COMUNE DI MORLIANO VENEIO (TV)
LOCALITA' BONISIOLO
VIA ALPINA, 14

diretto
VENETO AGRICOLTURA
AZIENDA REGIONALE PER I SETTORI
AGRICOLA, FORESTALE E AGROALIMENTARE

Progetto
EDIFICIO C DA DEMOLIRE
IDV. n. 8
scala
1:100
data
MARZO 2014
timbro e firma

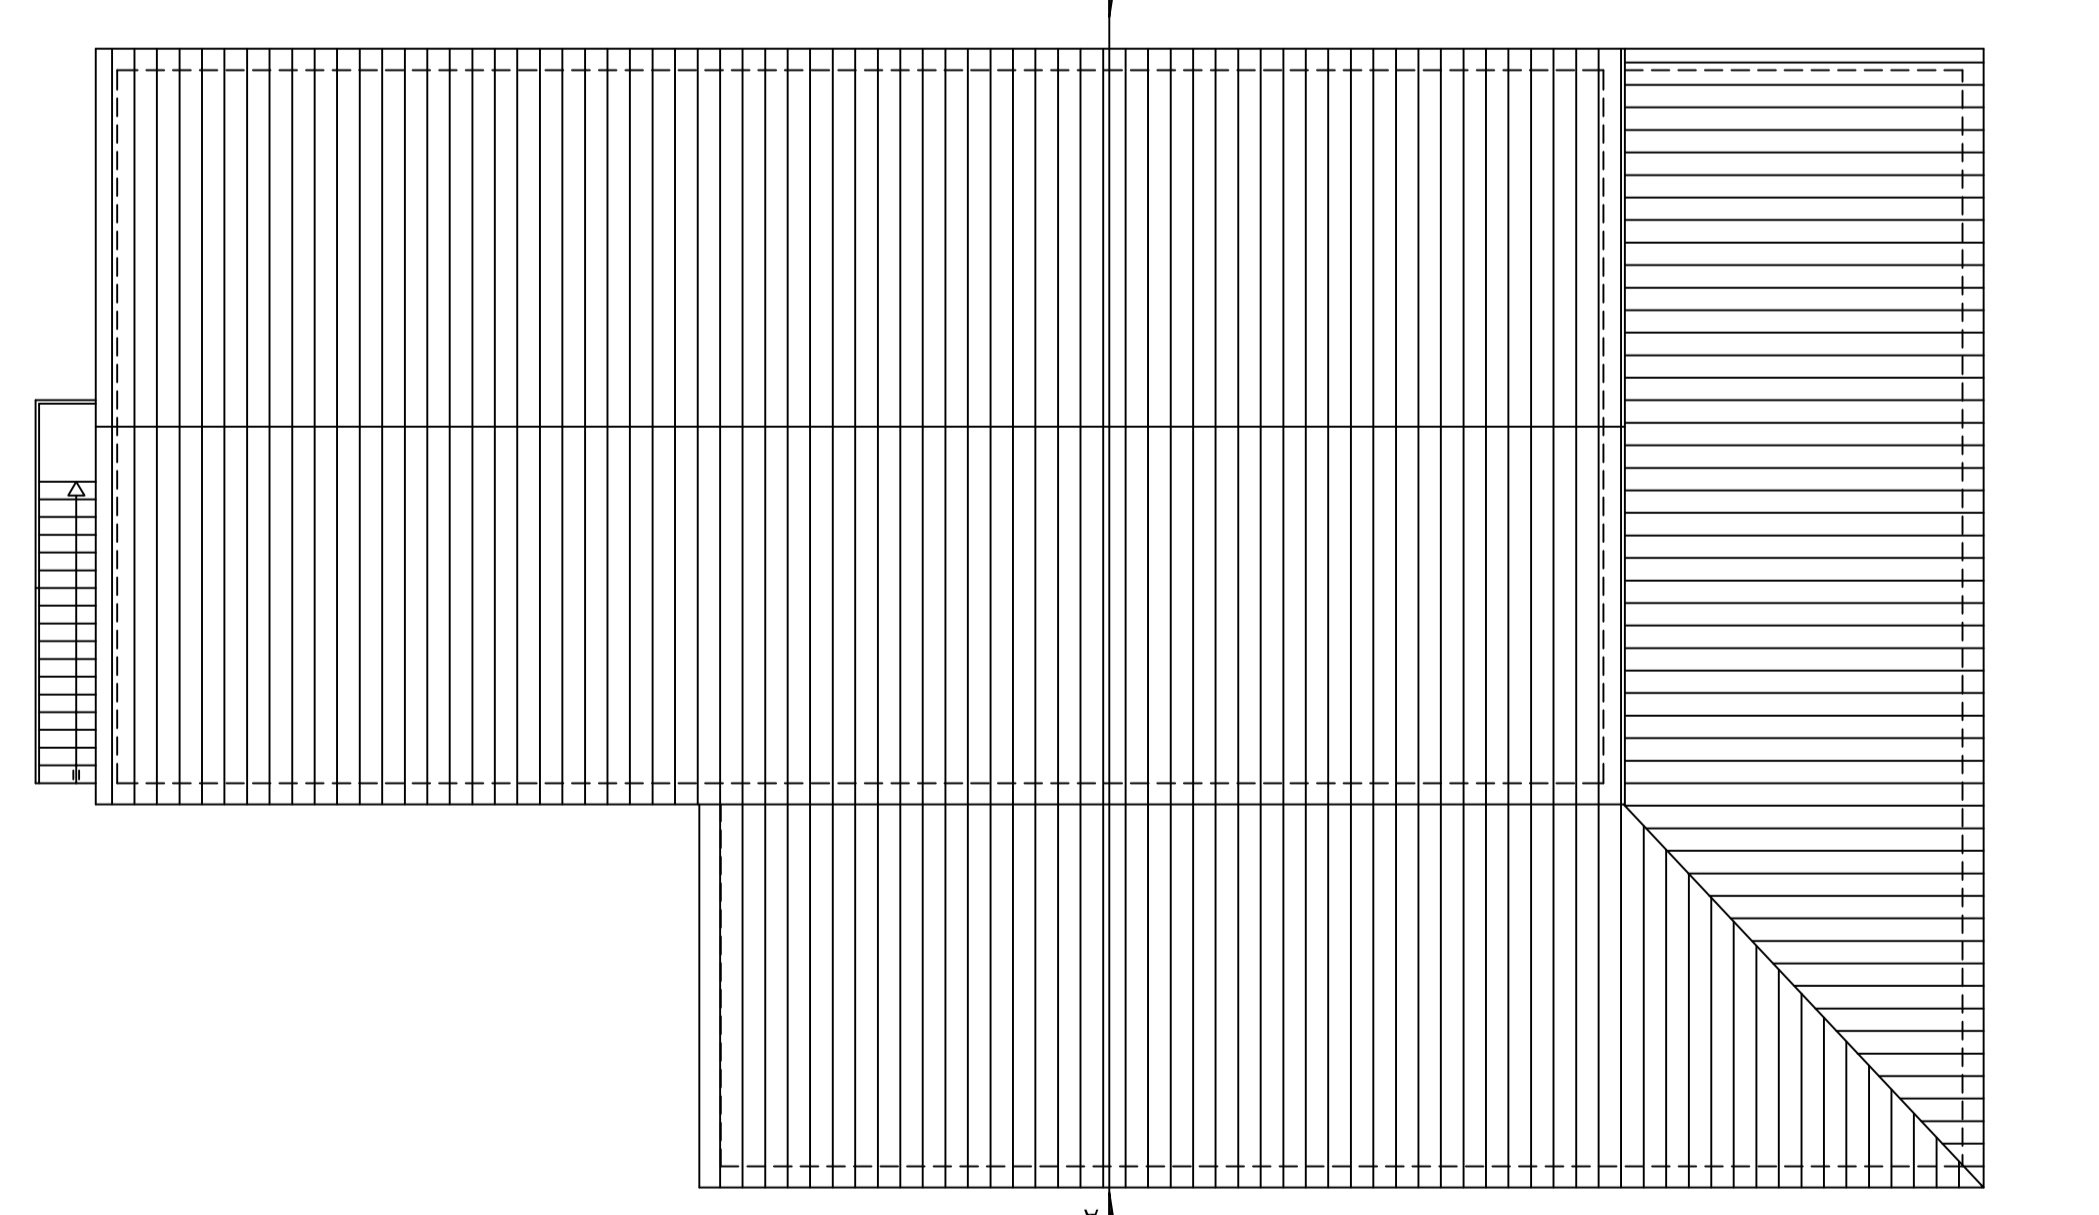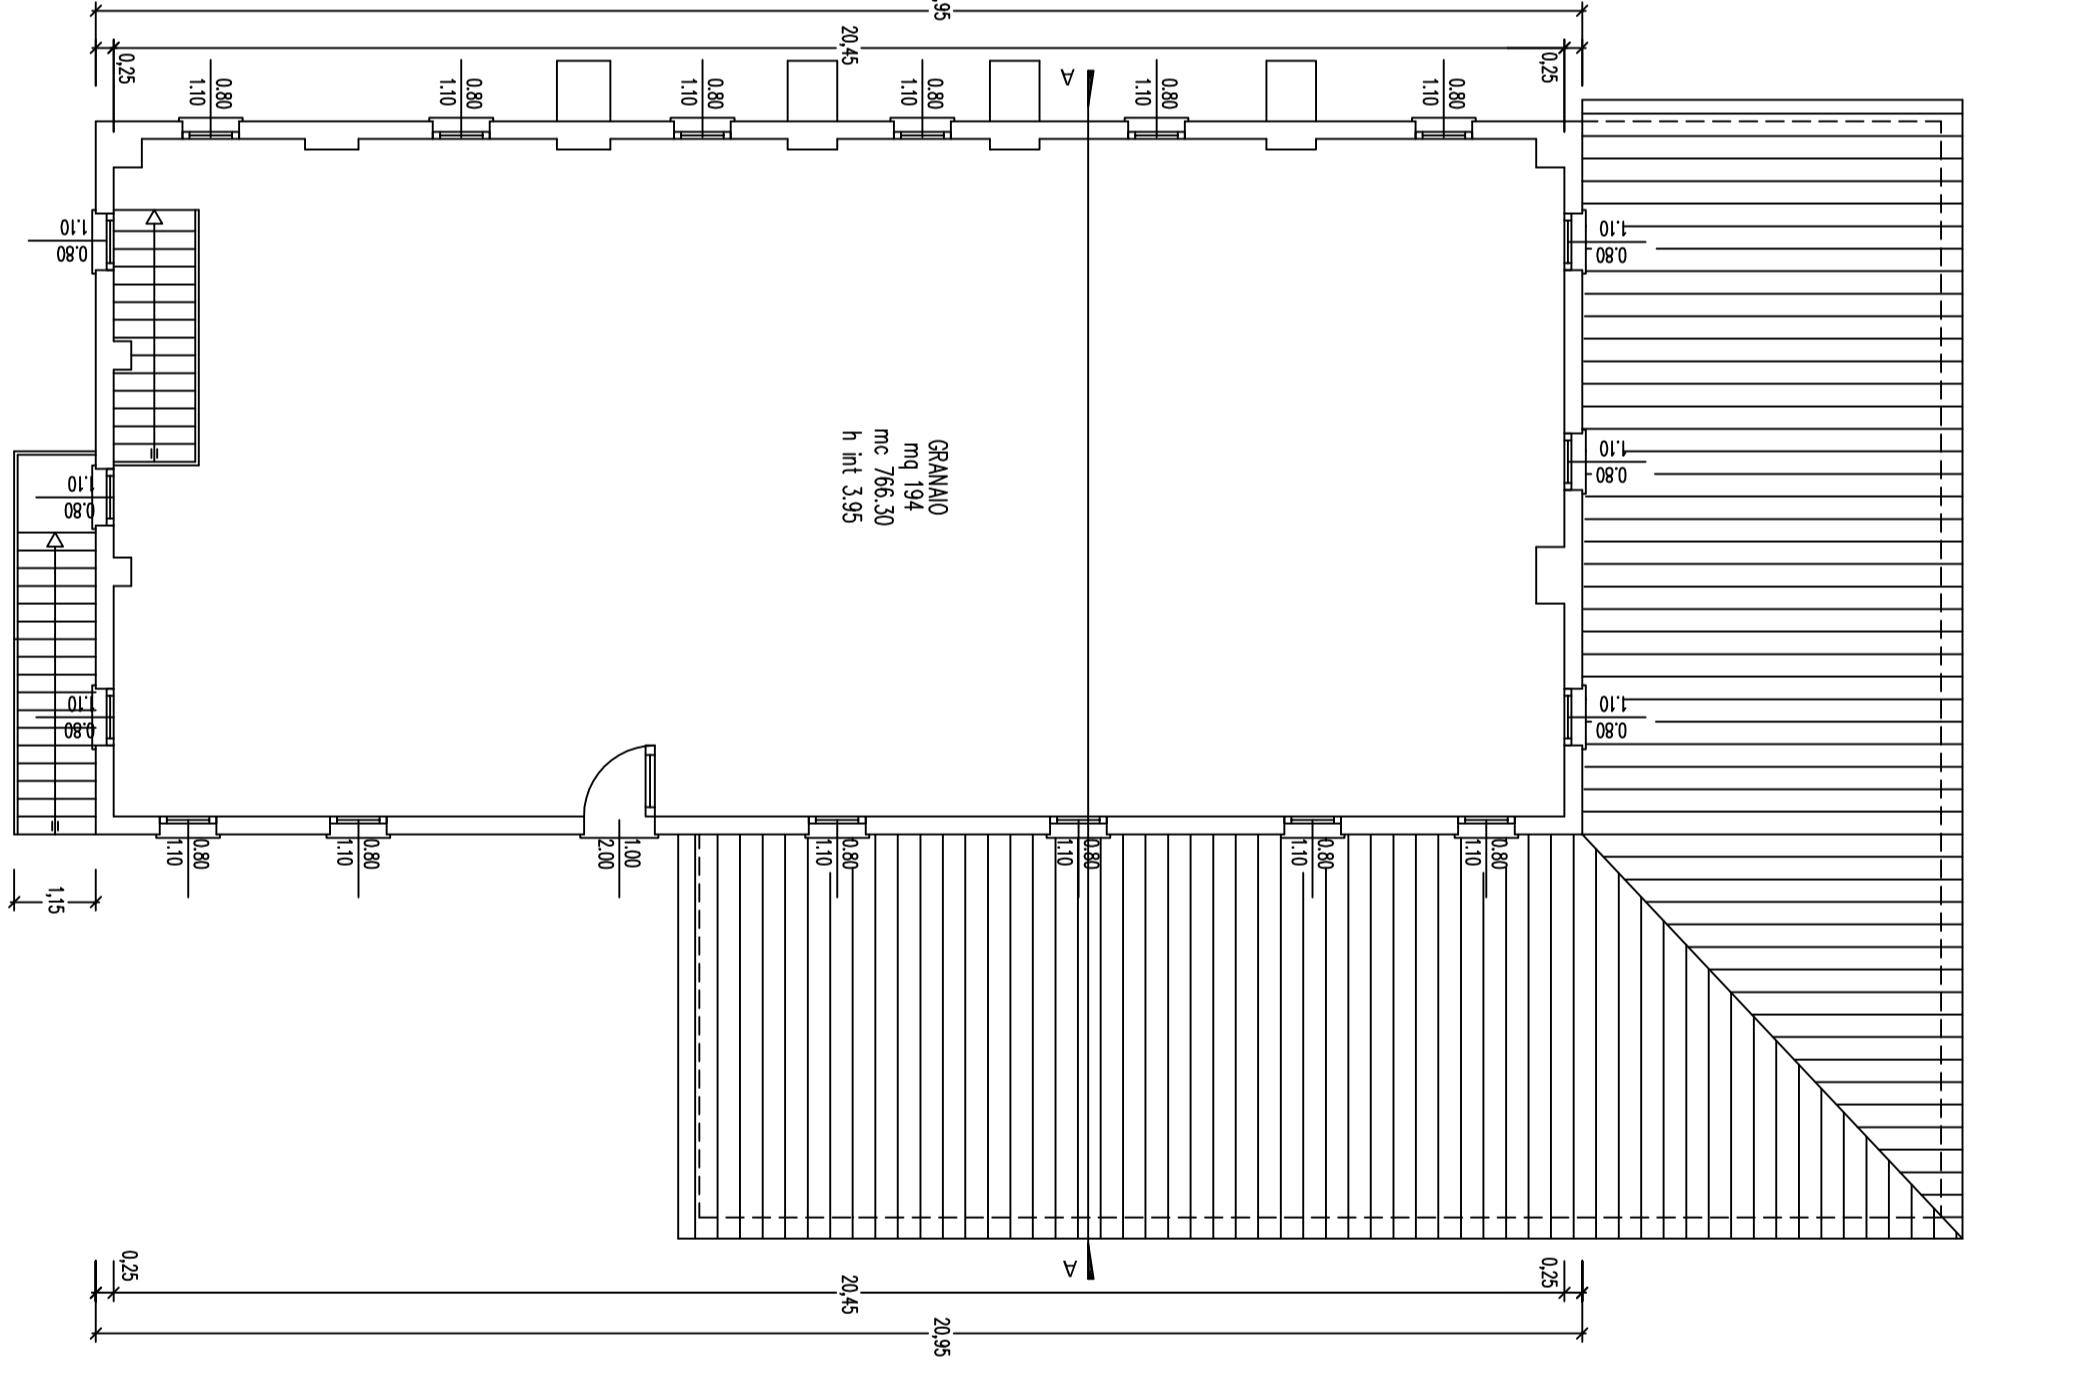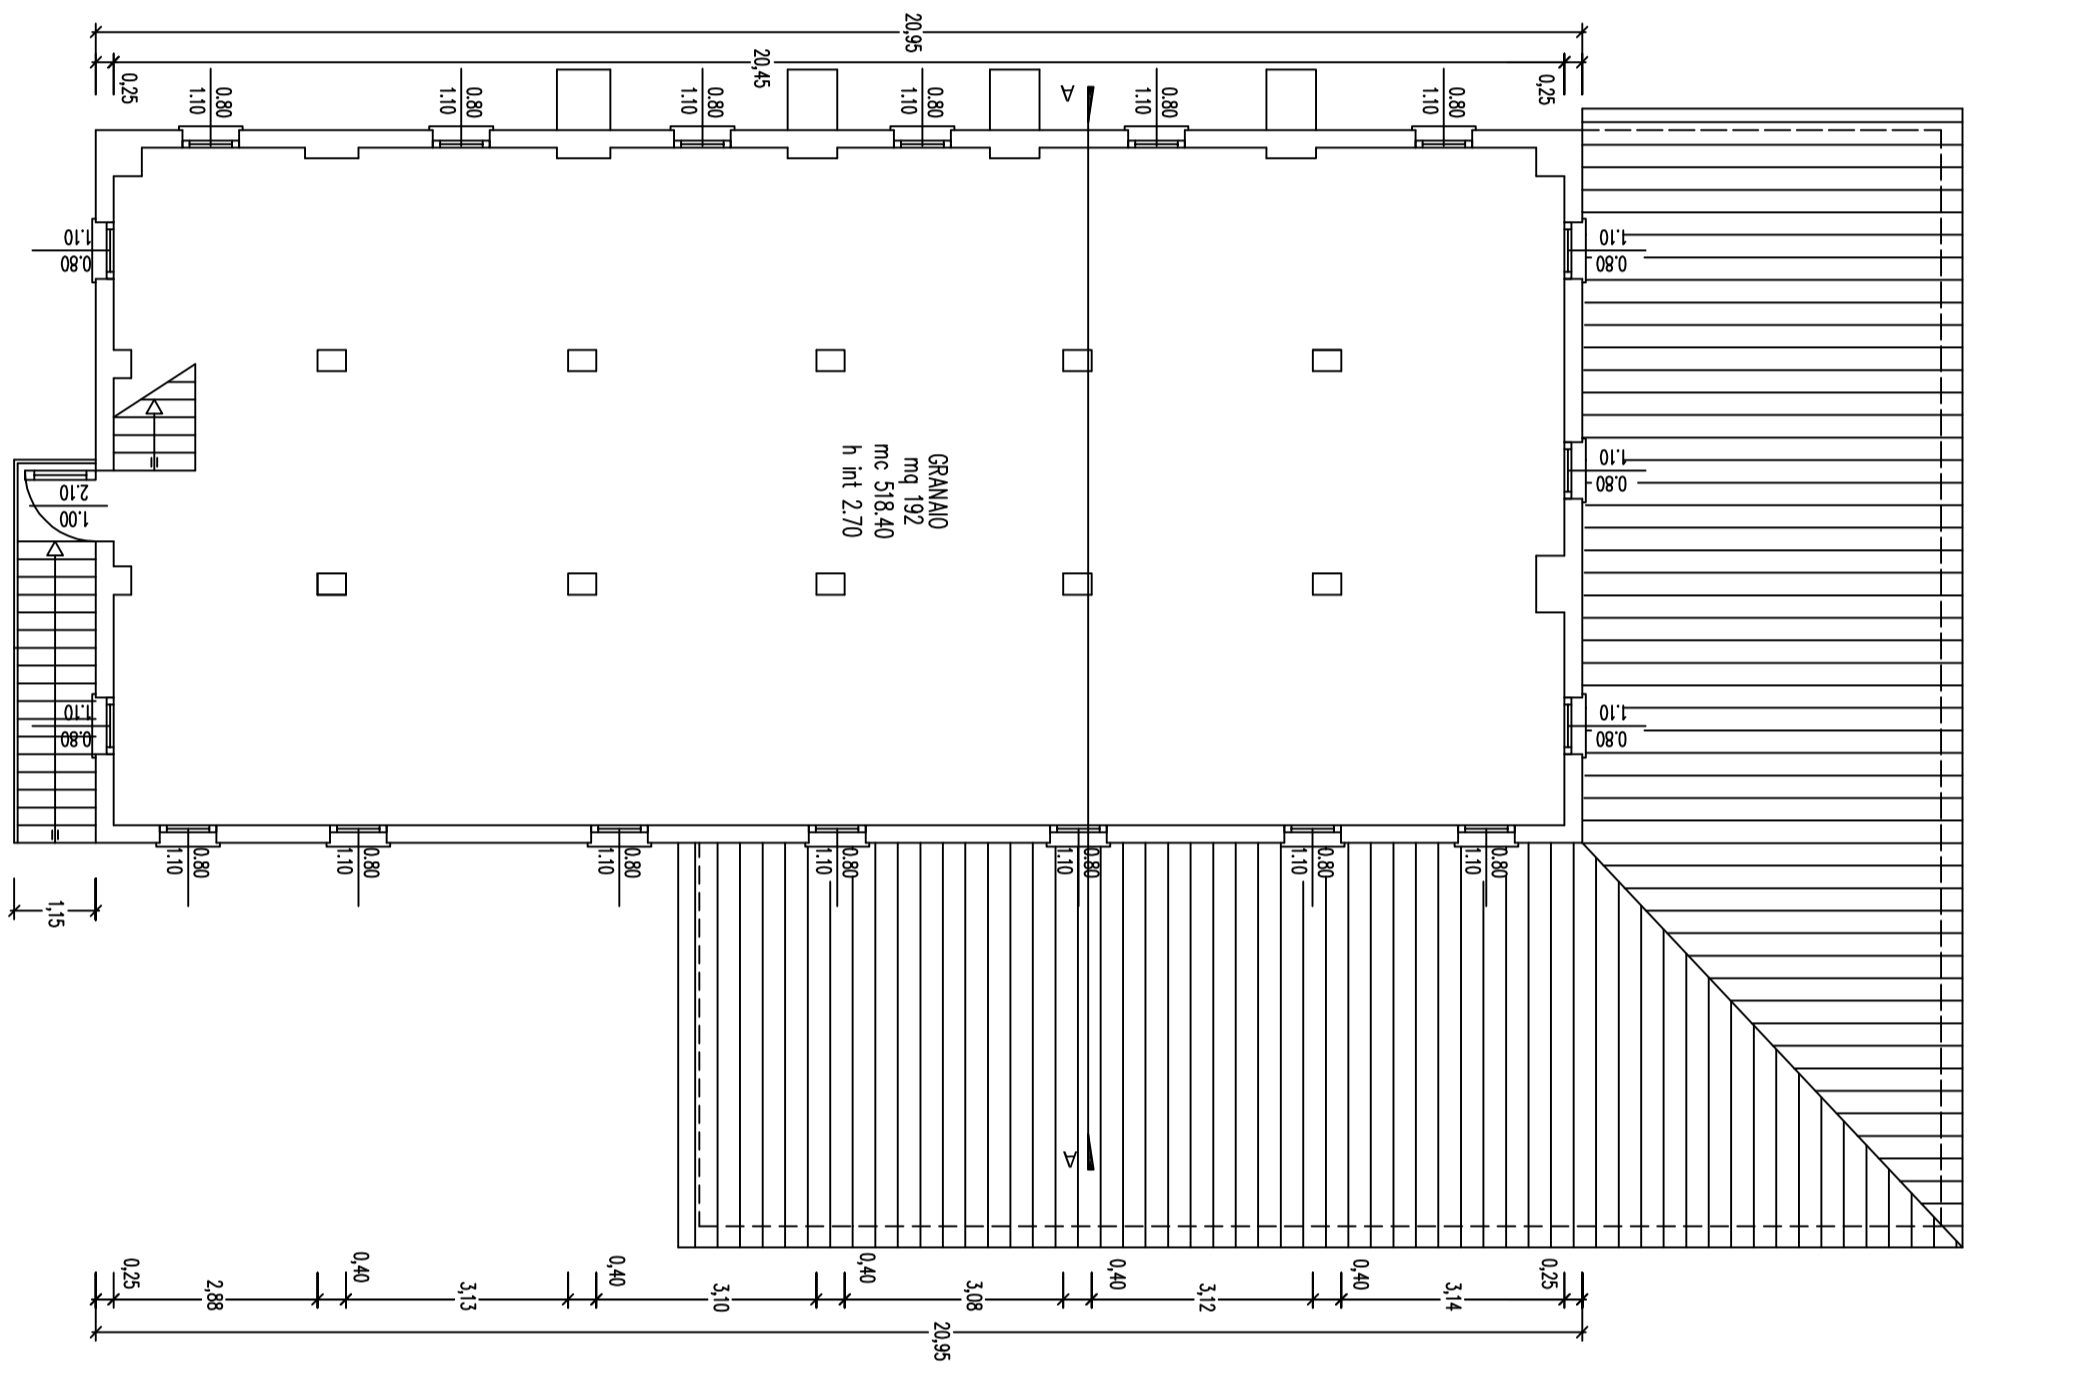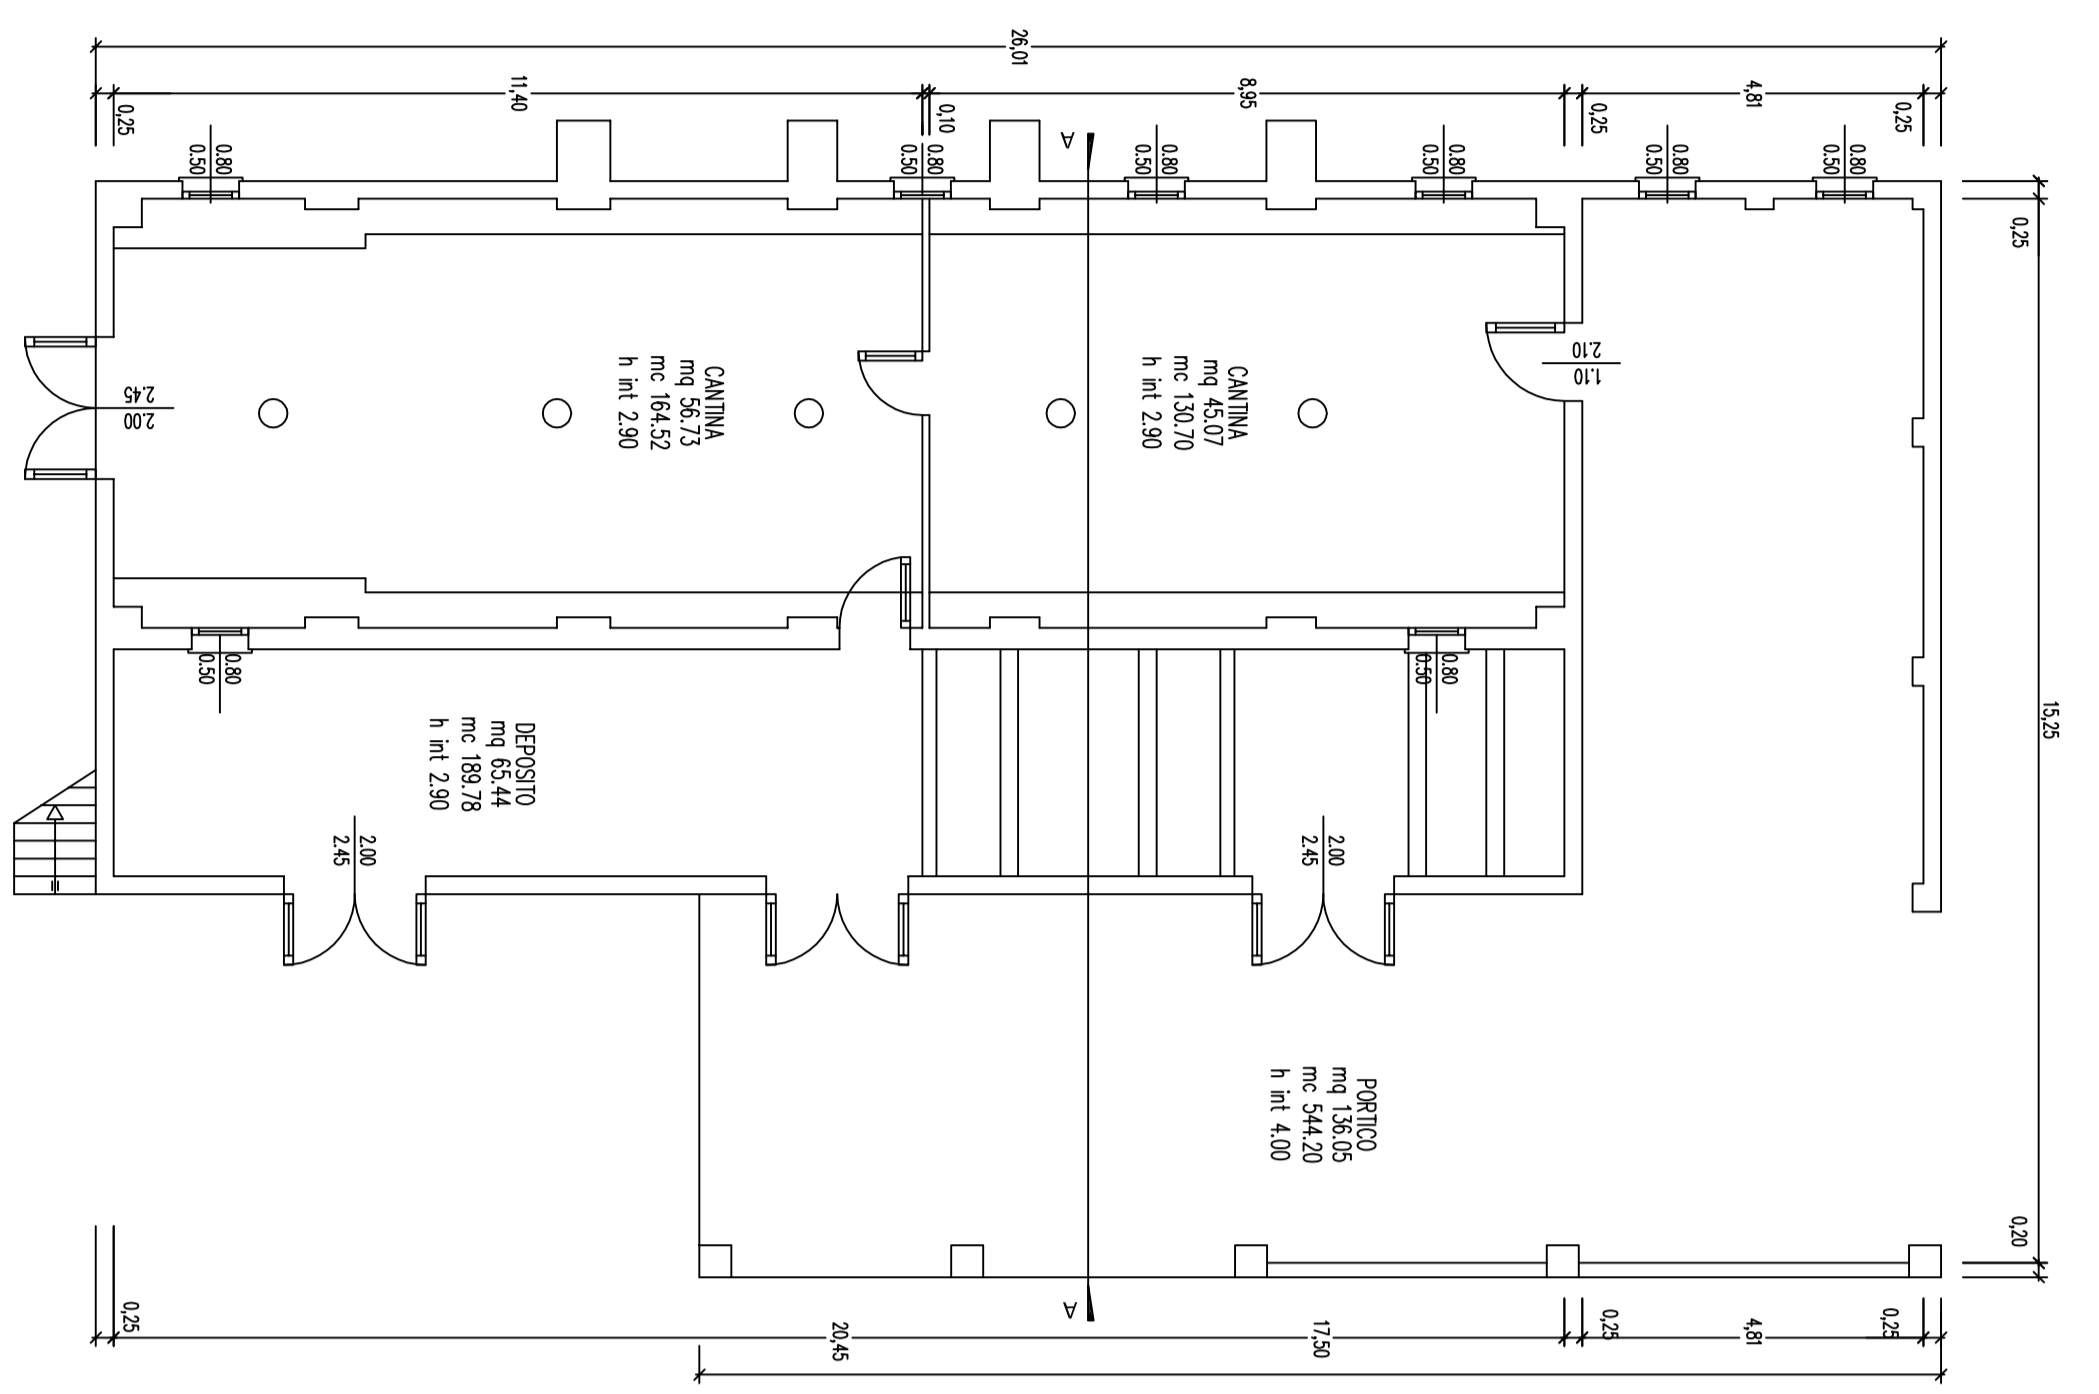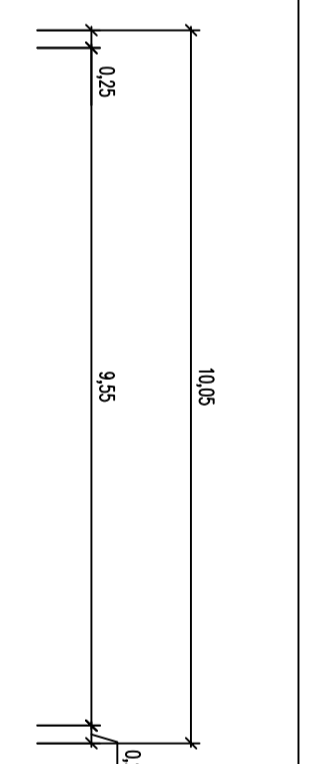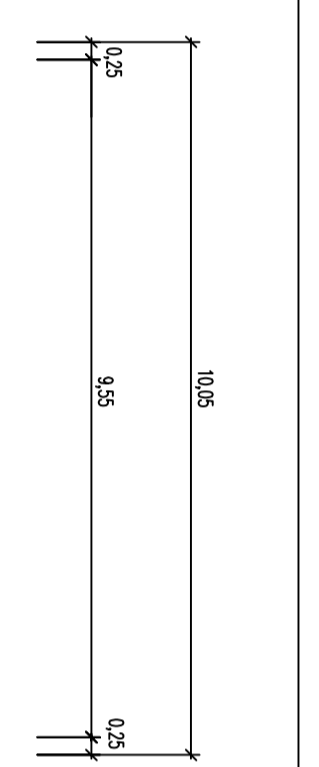
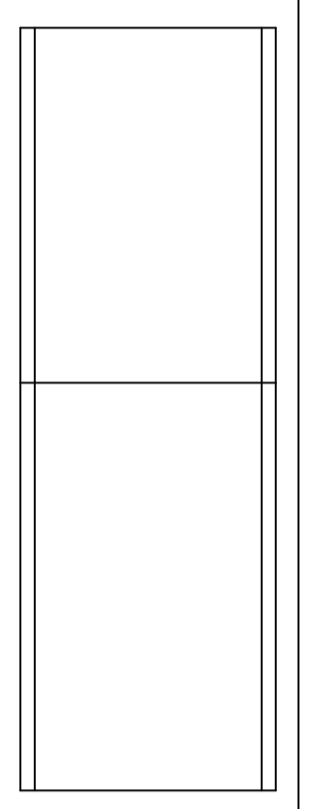


Pianta Piano Terra


Pianta Piano Primo

Pianta Piano Secondo


Pianta Piano Copertura

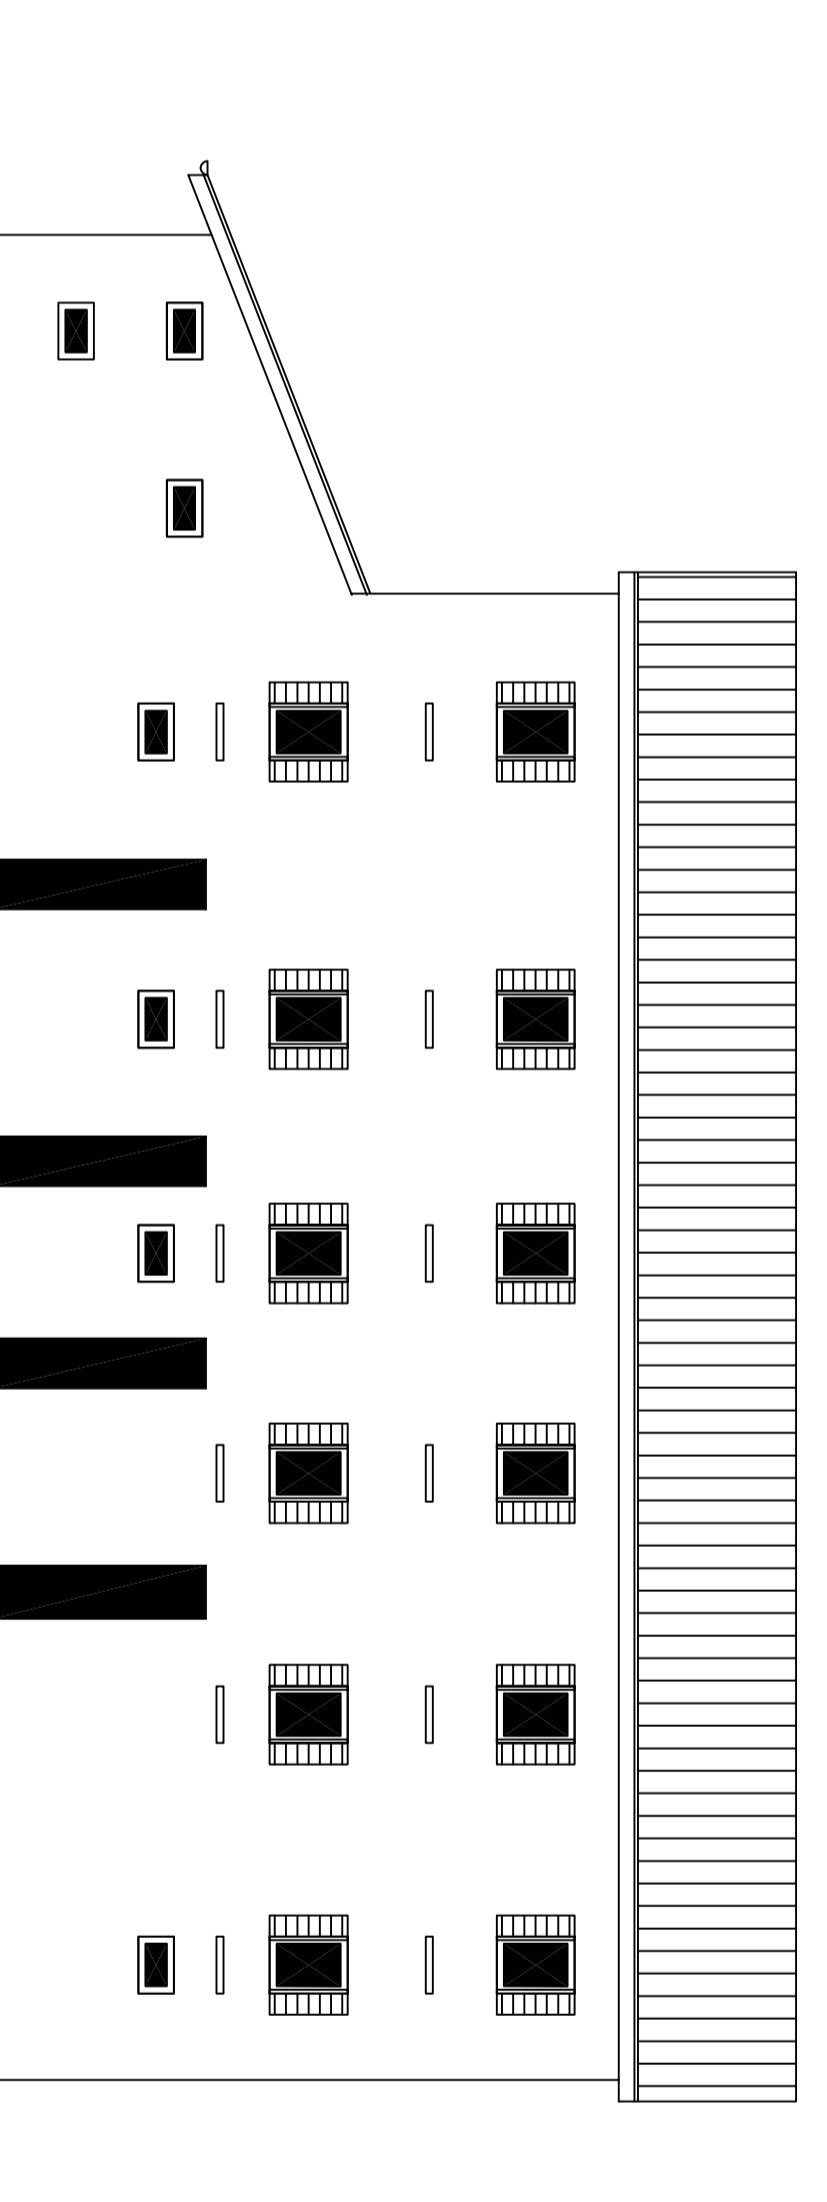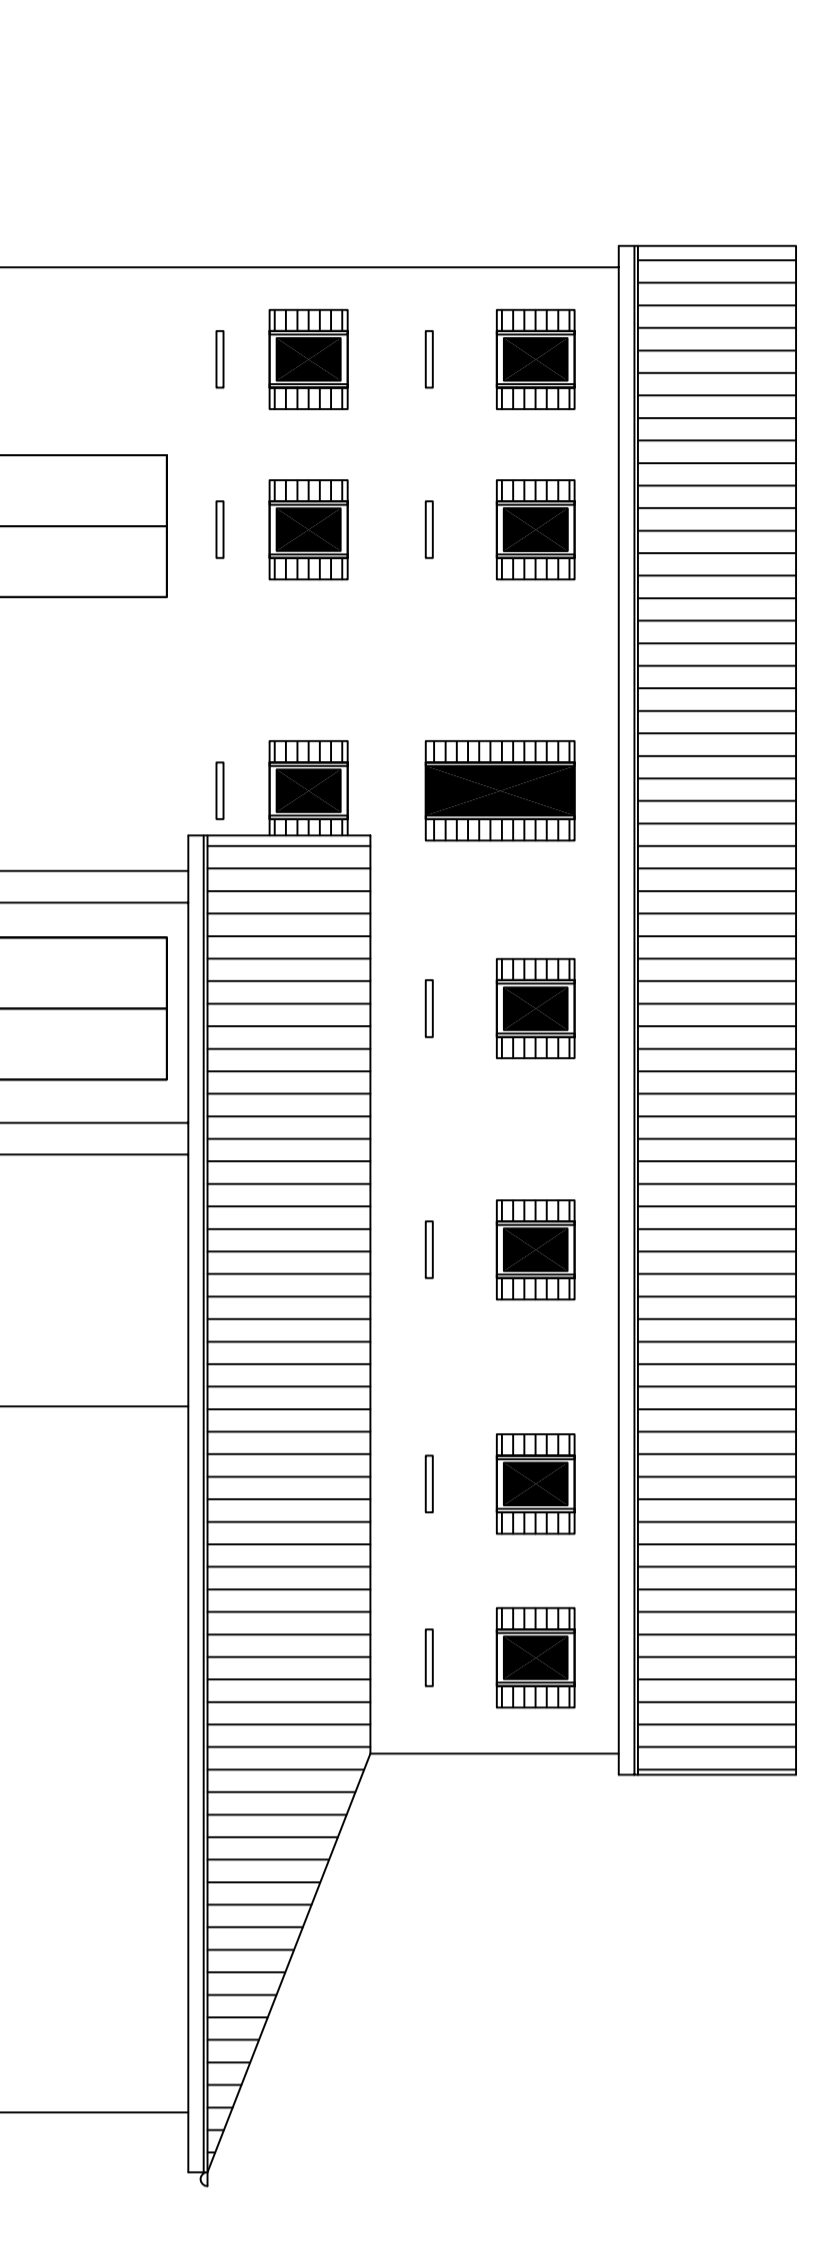

PROSPETTO SUD

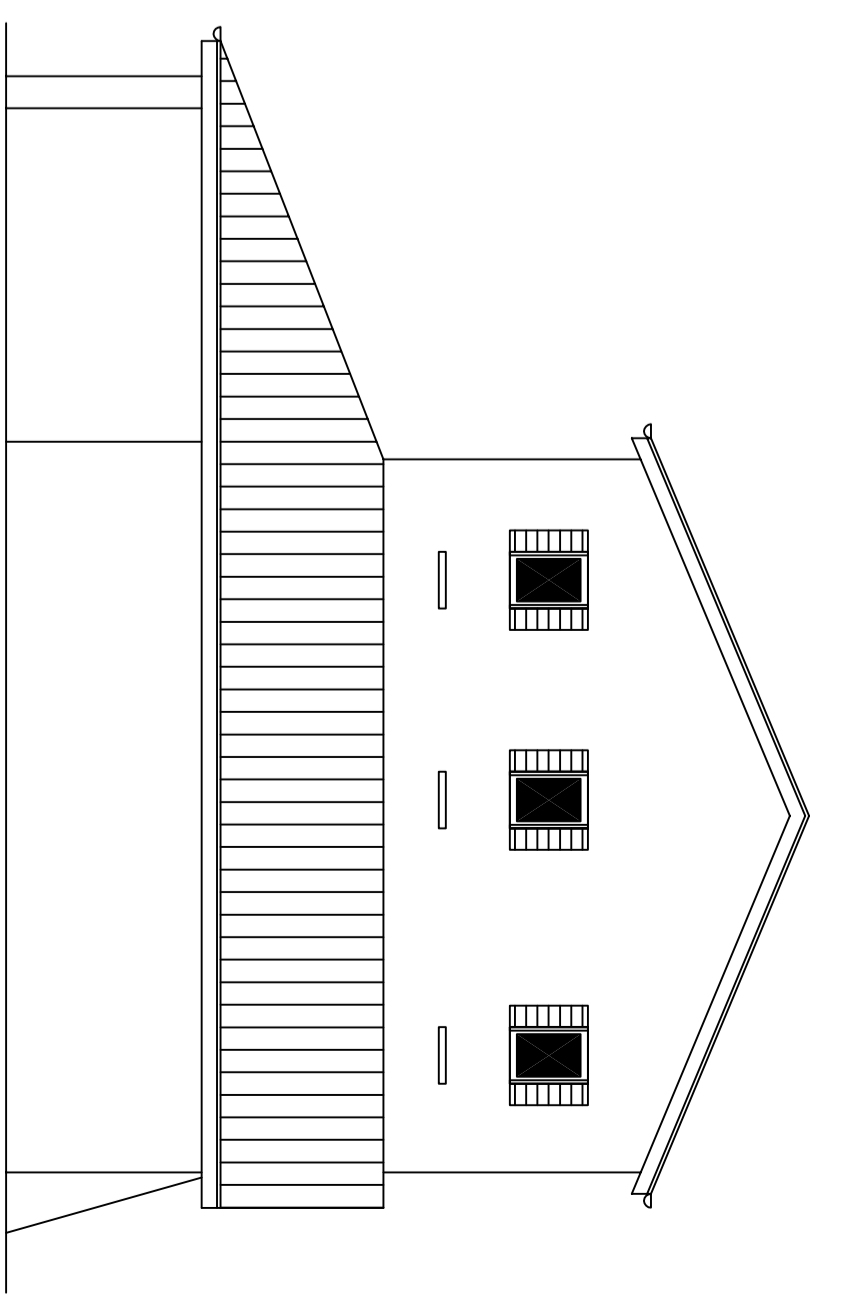

PROSPETTO NORD

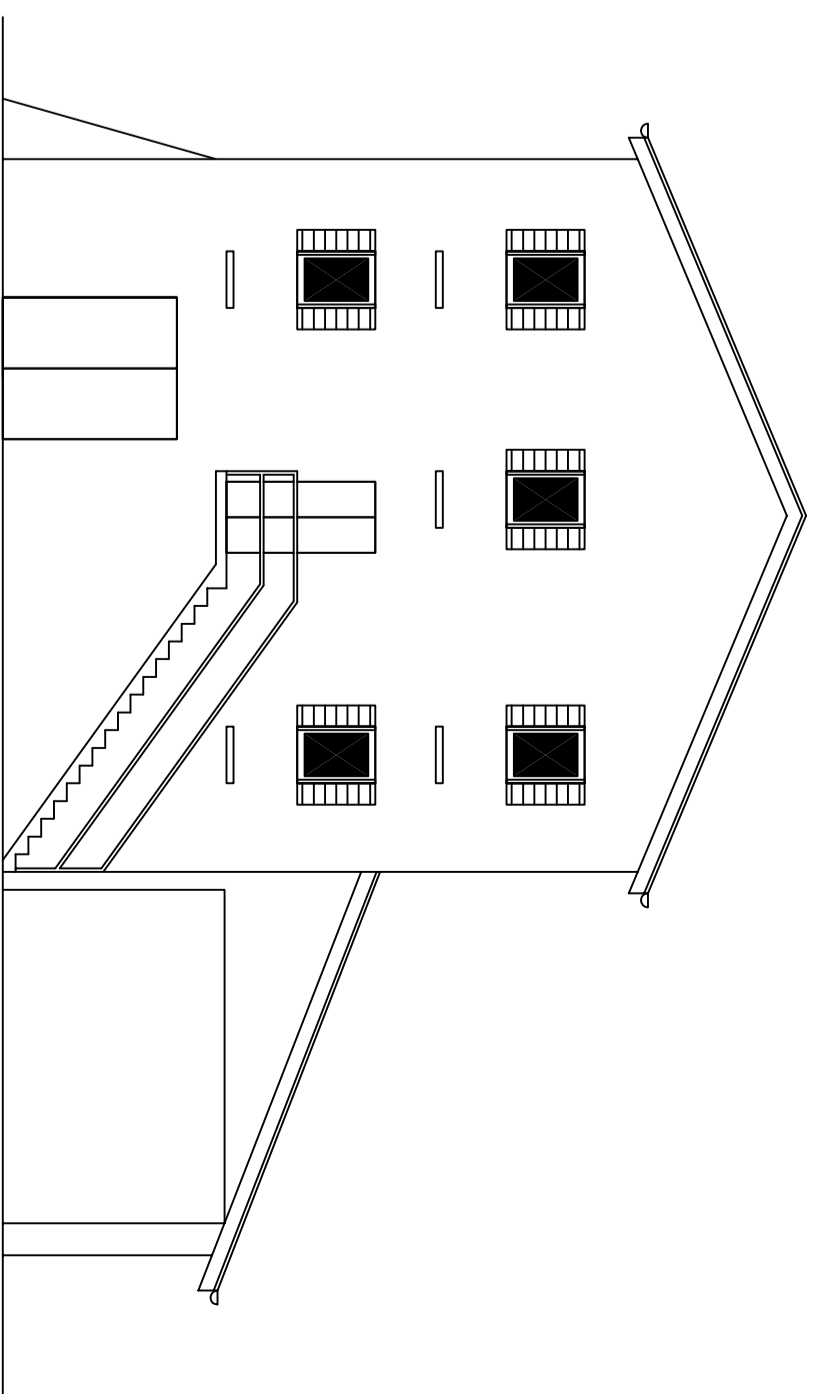

PROSPETTO OVEST

PROSPETTO EST

SEZIONE A-A

