



Comune di **SEDICO**

Provincia di **BELLUNO**

OGGETTO: Manutenzione straordinaria dell'Azienda agricola di Villiago in Via Villiago n° 5 con lavori di completamento della rimozione eternit presso la stalla ovini e rimessa agricola-magazzino: 2° stralcio operativo. Per conto della ditta:



Azienda Regionale per i settori Agricolo,
Forestale e Agro-Alimentare
AZIENDA PILOTA E DIMOSTRATIVA PER
LA MONTAGNA DI "VILLIAGO"
Settore Ricerca Agraria

Cod. Fisc. e P.IVA 92121320284
Con sede in Viale dell'Università n° 14, Legnaro (PD)



Il progettista coordinatore
(dott. Luca Canzan)


Il tecnico
(dott. ing. Federico Moretti)

Allegato

Data, 19 aprile 2016

C **PIANTA, SEZIONI**


PIANTA COPERTURA

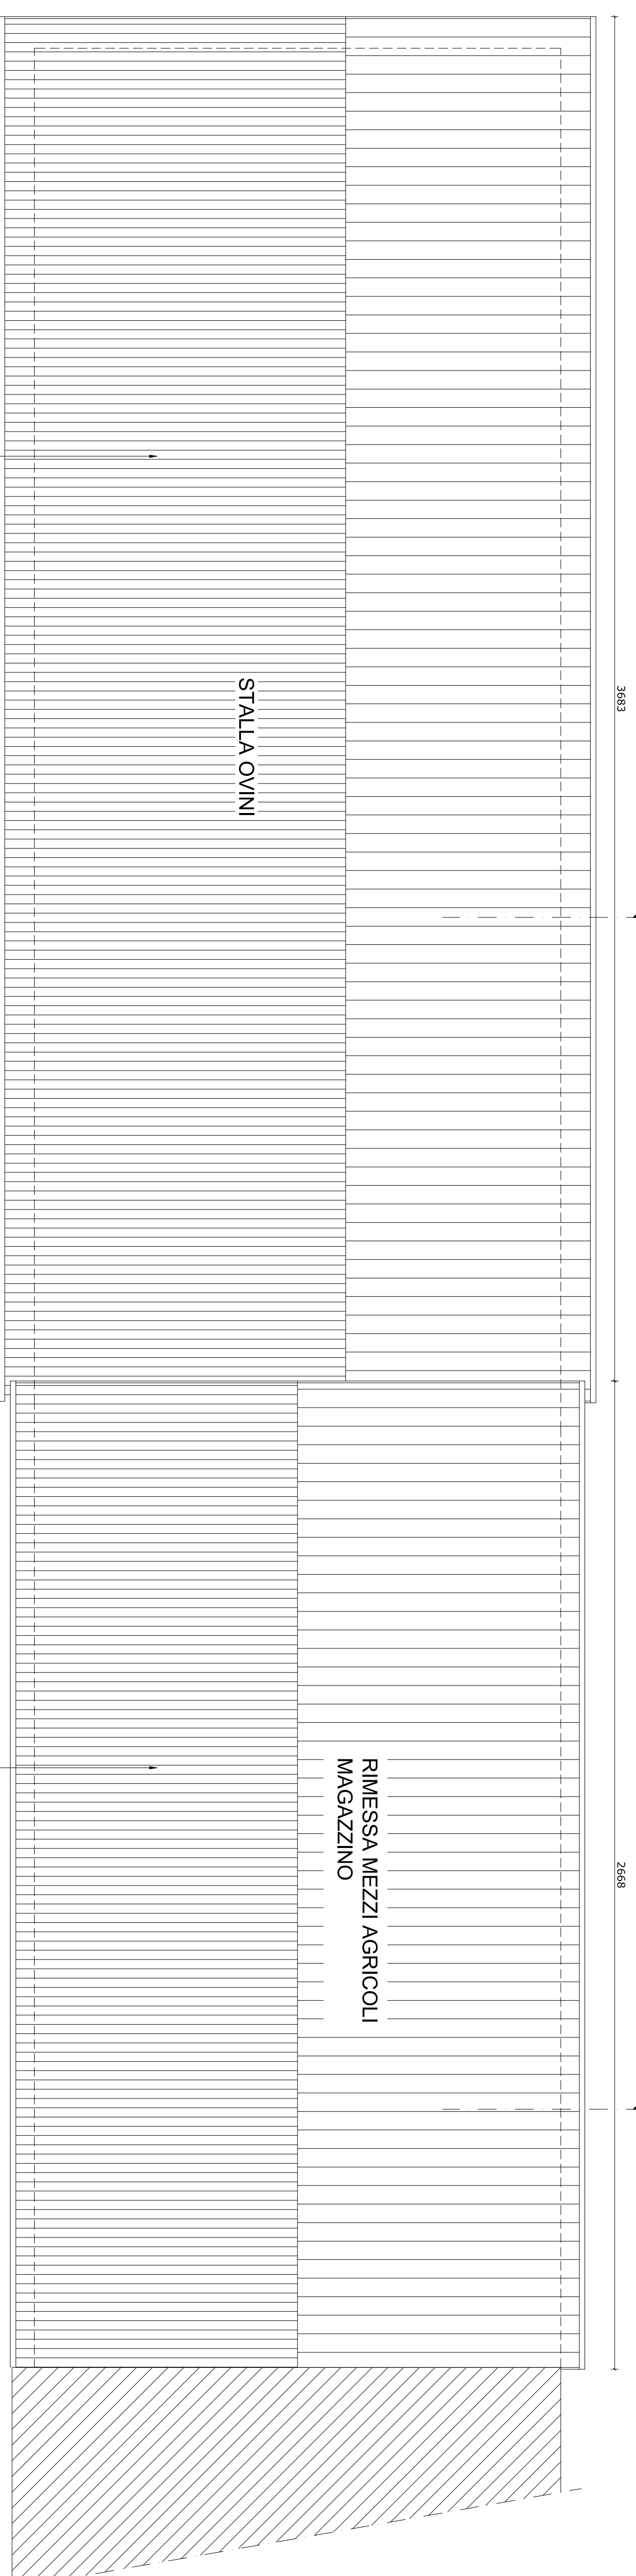

Rimozione della copertura in amianto e sostituzione con nuova copertura in lamiera sandwich color testa di moro


Rimozione della copertura in amianto e sostituzione con nuova copertura in lamiera sandwich color testa di moro

Sezione B

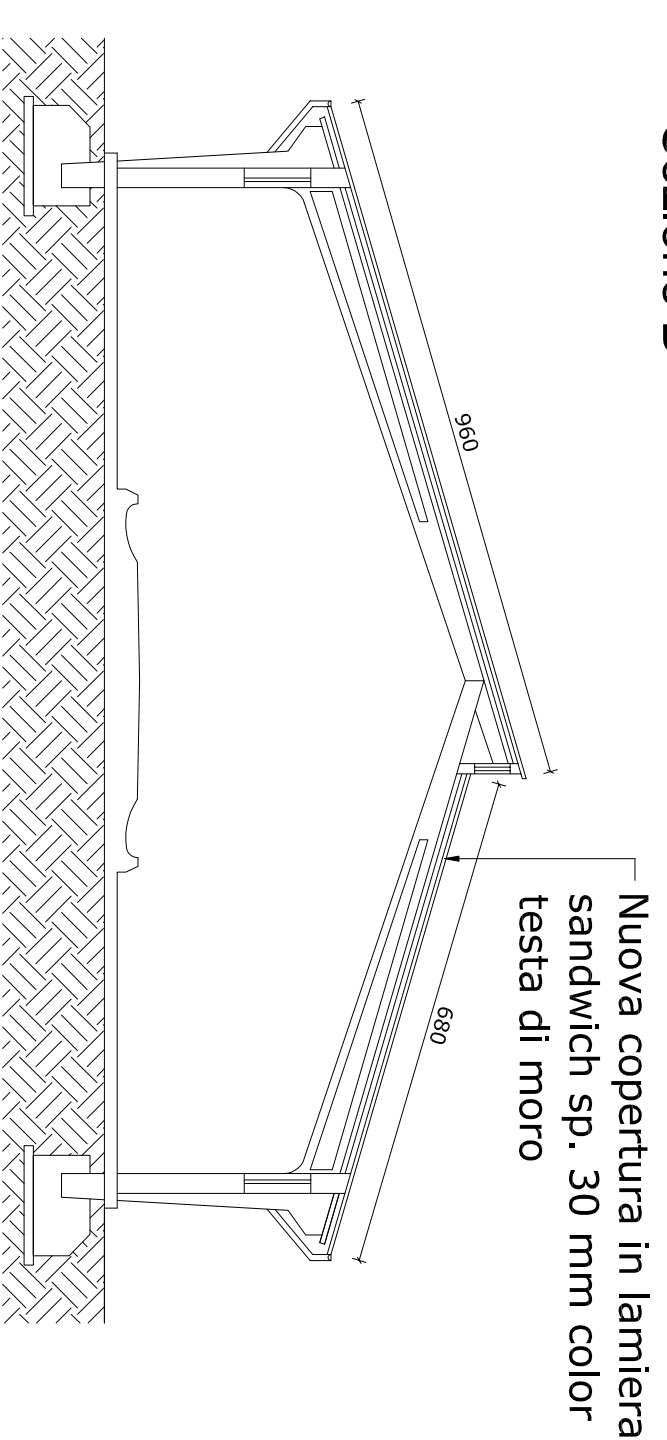


Nuova copertura in lamiera sandwich sp. 30 mm color testa di moro

Sezione C

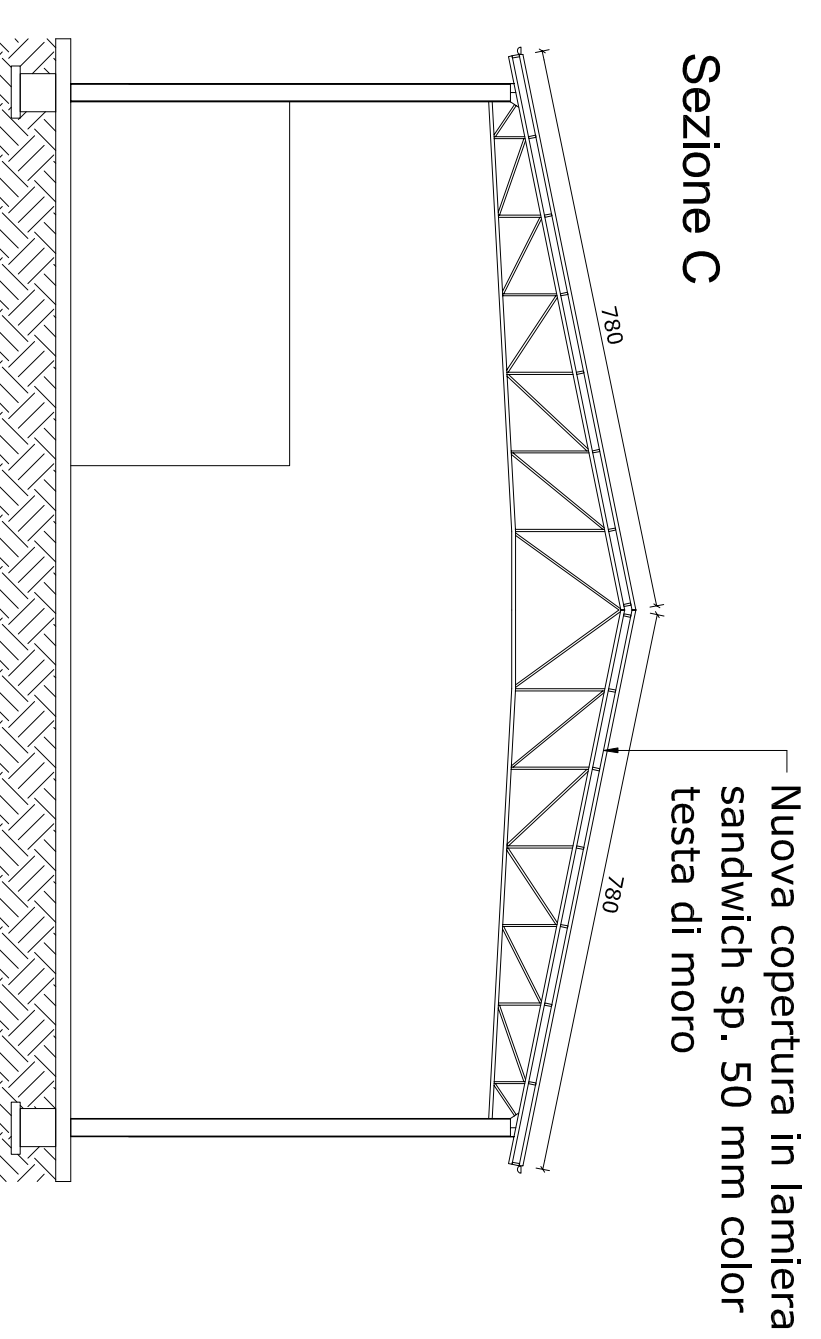

Nuova copertura in lamiera sandwich sp. 50 mm color testa di moro

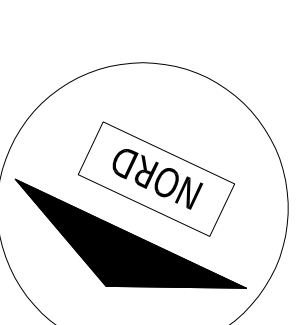

- Pianta e sezioni di progetto
- Scala 1:200

SUPERFICI copertura	
Stalla ovini	606 m ²
Rimessa mezzi agricoli - magazzino	420 m ²

OGGETTO: Rimozione copertura in eternit dell'edificio principale adibito a stalla ovini e ricovero mezzi agricoli / magazzino