
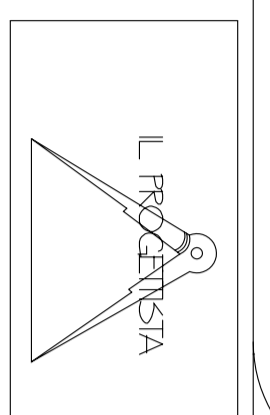


Comitente: **VENETO AGRICOLTURA**  
 AGENZIA REGIONALE PER IL SETTORE AGRICOLO, FORESTALE E AGROALIMENTARE  
 Viale dell'Università, 14  
 35020 LEGNARO (PD)

LIQUENTINA

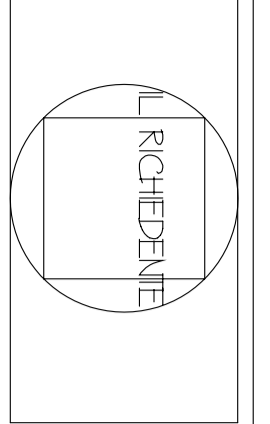


PROGETTISTA: Arch. Moreno Baccichet  
 COLLABORATORI: Geom. Mauro Baccichet

STUDIO LIQUENTINA - Via dei Franceschi, 3 31010 Francolino di Galatone tel. 0434-76981 fax. 0434-769840 e-mail. liquentina@liquentina.it



**PROGETTO PER LA COSTRUZIONE DI UN CASONE  
 PER STRUTTURE RICETTIVE E IGIENICO SANITARIE  
 PRESSO IL PARCHEGGIO DELLA PINETA DI VALLEVECCHIA**

**PROGETTO ESECUTIVO**  
 Pianta Piano Terra - Pianta Piano Primo


**Tav. 02**

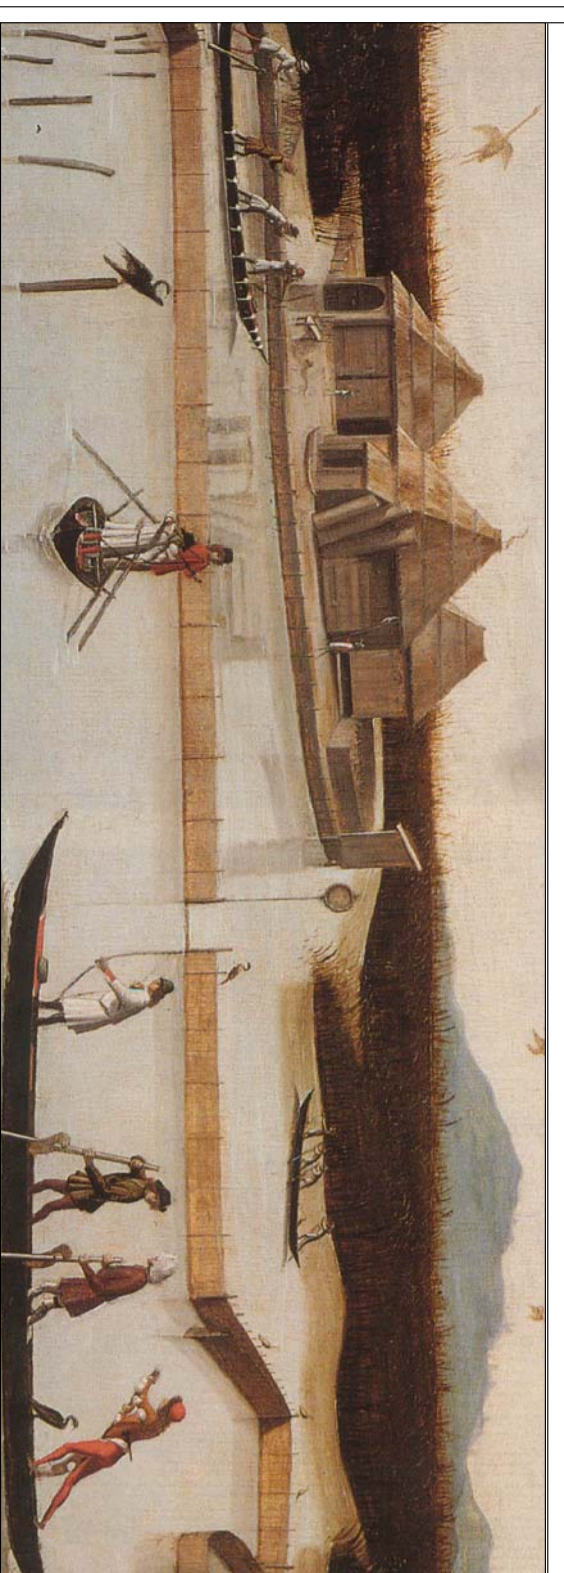

- ① rubinetto per pulizia - alloggiamento gomma (chiodo sulla trave lamellare)
- ② scarico per lavaggio locali
- ③ pedali per erogatore lavandino
- ④ bollitore elettrico 30 litri
- ⑤ acqua, scarichi, energia
- numerazione serramento (vedi tav. n. 5)
- lavabo con colonna portalavabo
- vaso sospeso
- lavabo ad angolo
- orinatoio
- turca
- vaso disabili
- lavello disabili
- doccia 80x80
- pavimento in c.l.s. con mattone macinato sp. 2cm.
- pavimento in resina
- pavimento in legno
- isolamento con lana di roccia o fibra di legno

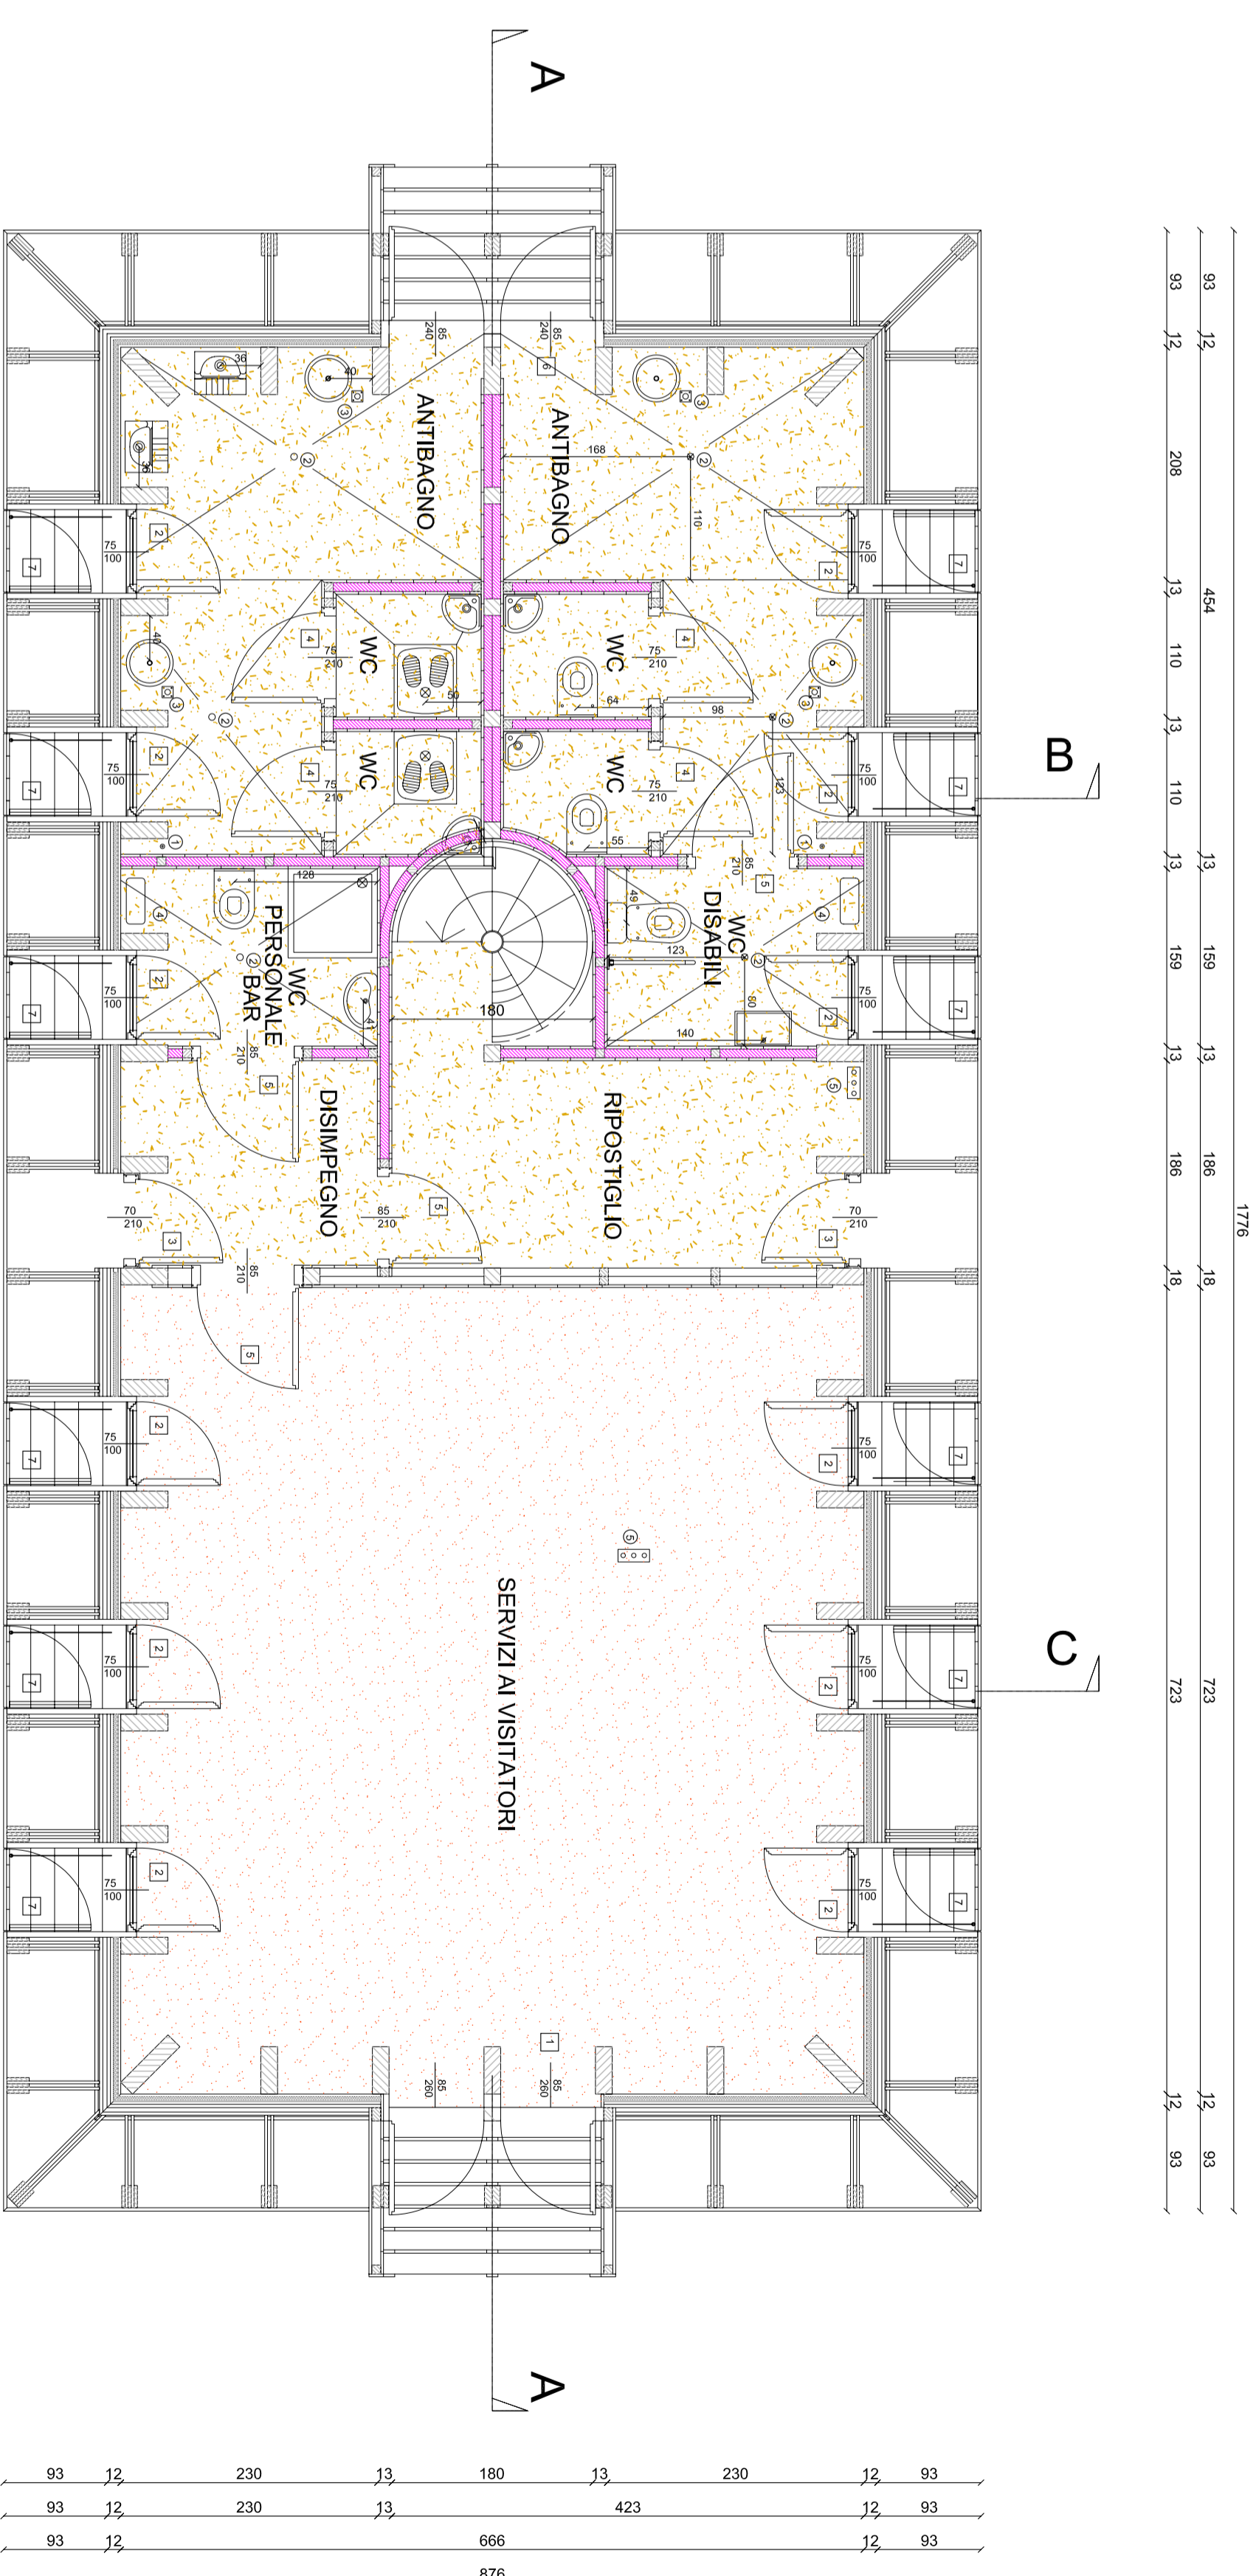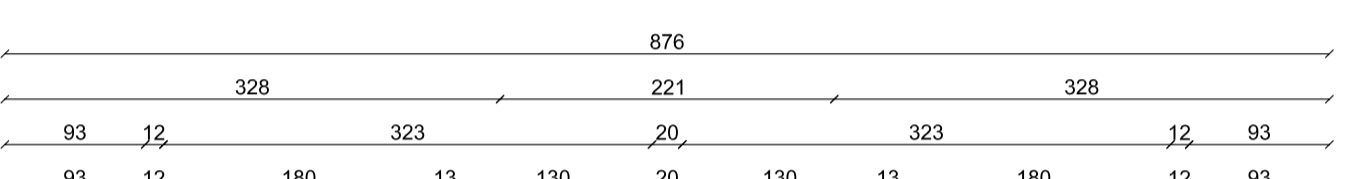

PIANTA PIANO TERRA  
 1:50

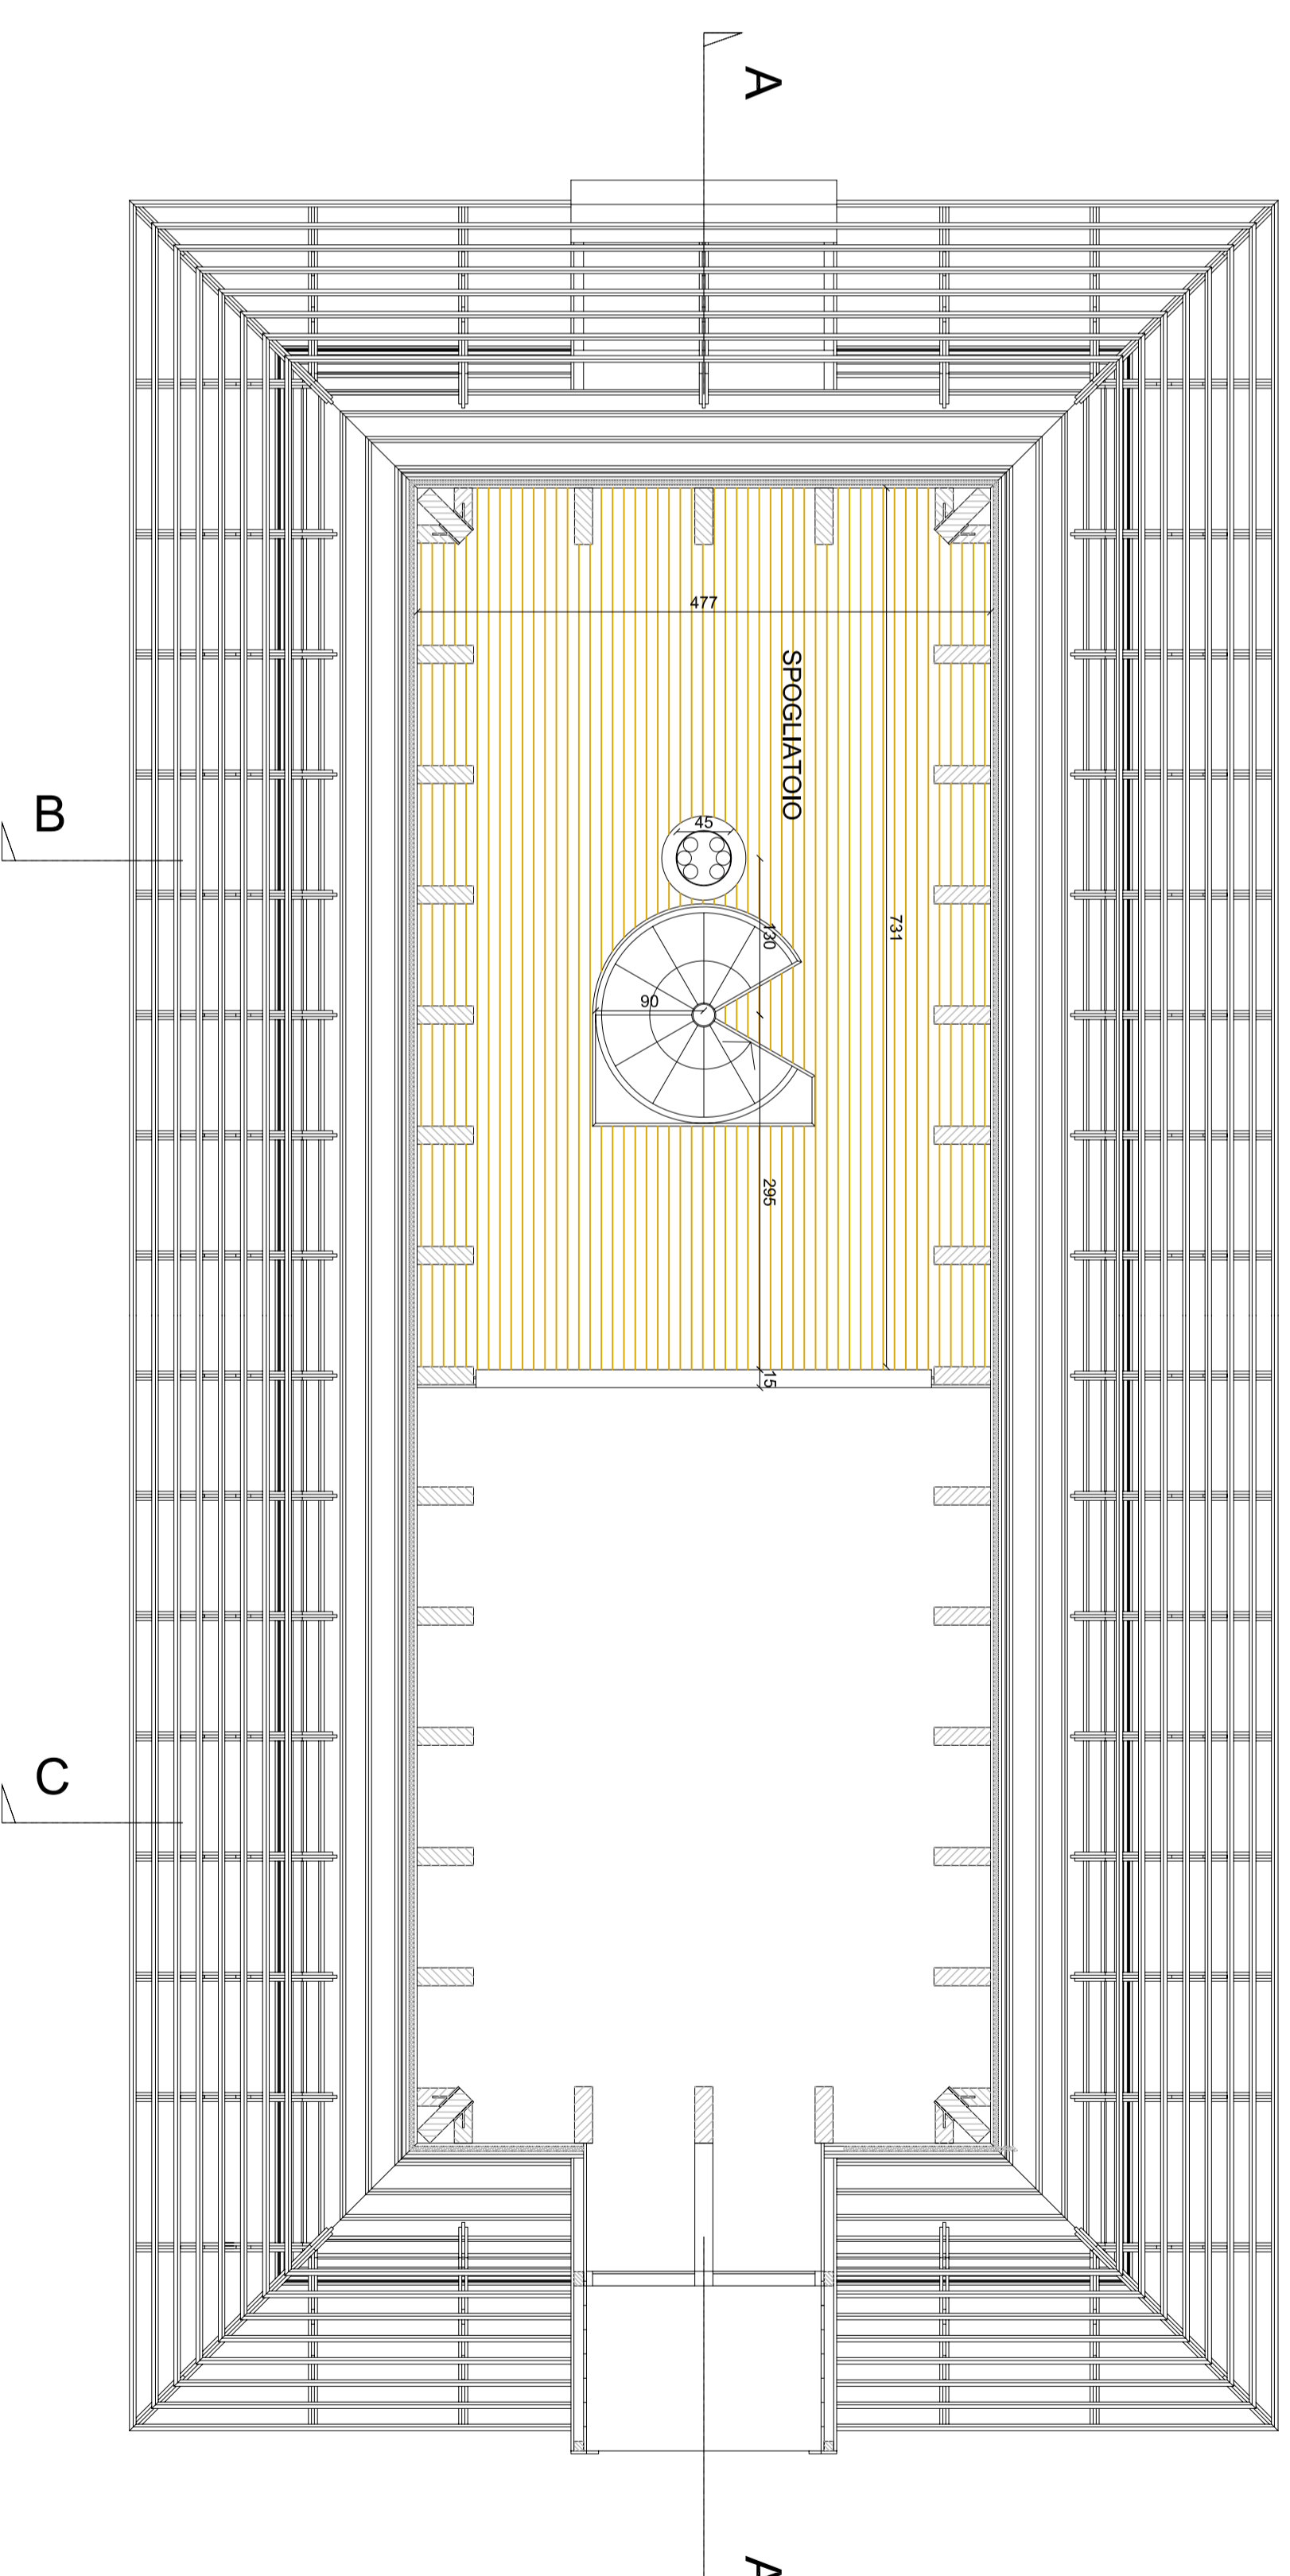

PIANTA PIANO SOPRALCO  
 1:50

VERIFICARE SEMPRE LA POSIZIONE E LE DIMENSIONI DEGLI ELEMENTI STRUTTURALI CON LE TAVOLE DEI CALCOLI. IN CASO DI DISCORDANZA SI PREGA DI CONTATTARE LA D.L. VERIFICARE SEMPRE LA POSIZIONE DEGLI IMPIANTI NELLE TAVOLE DEI PROGETTI DELL'IMPIANTO ELETTRICO E IDRICO SANITARIO PER QUALSIASI CHIARAMENTO E/O PRIMA DI ESEGUIRE QUALSIASI LAVORO IN DIFFERENZA DAI PRESENTI DISEGNI SI PREGA DI CONTATTARE IL PROGETTISTA E IL COMMITTENTE