



C1- ARREDO CAMERE

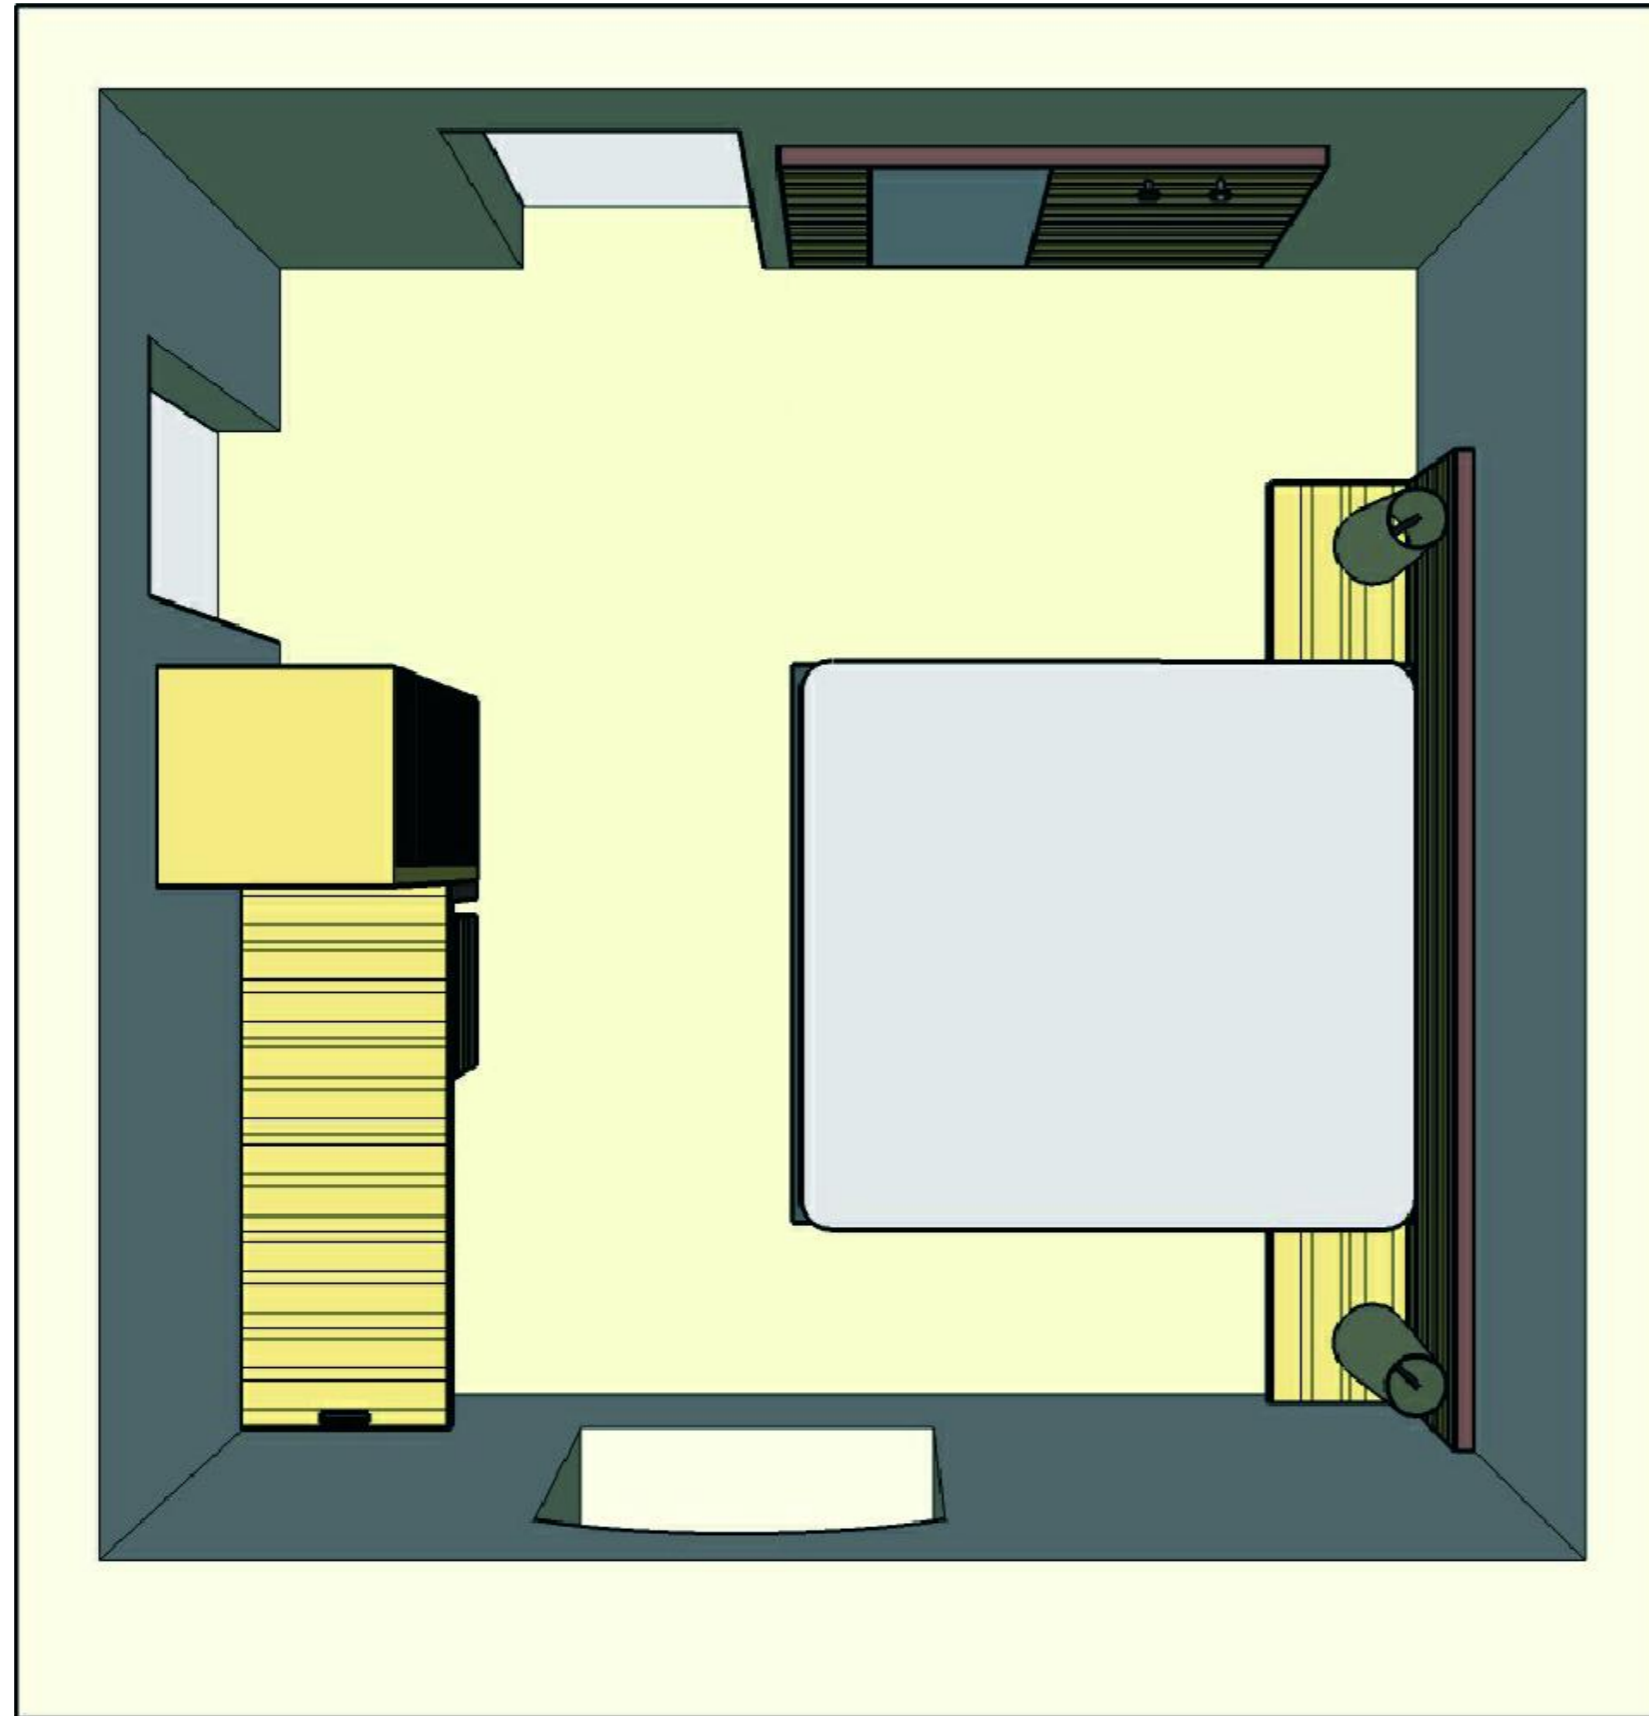

vista camera tipo

DISEGNO DEL LEGNO IMPIALLACCIATO

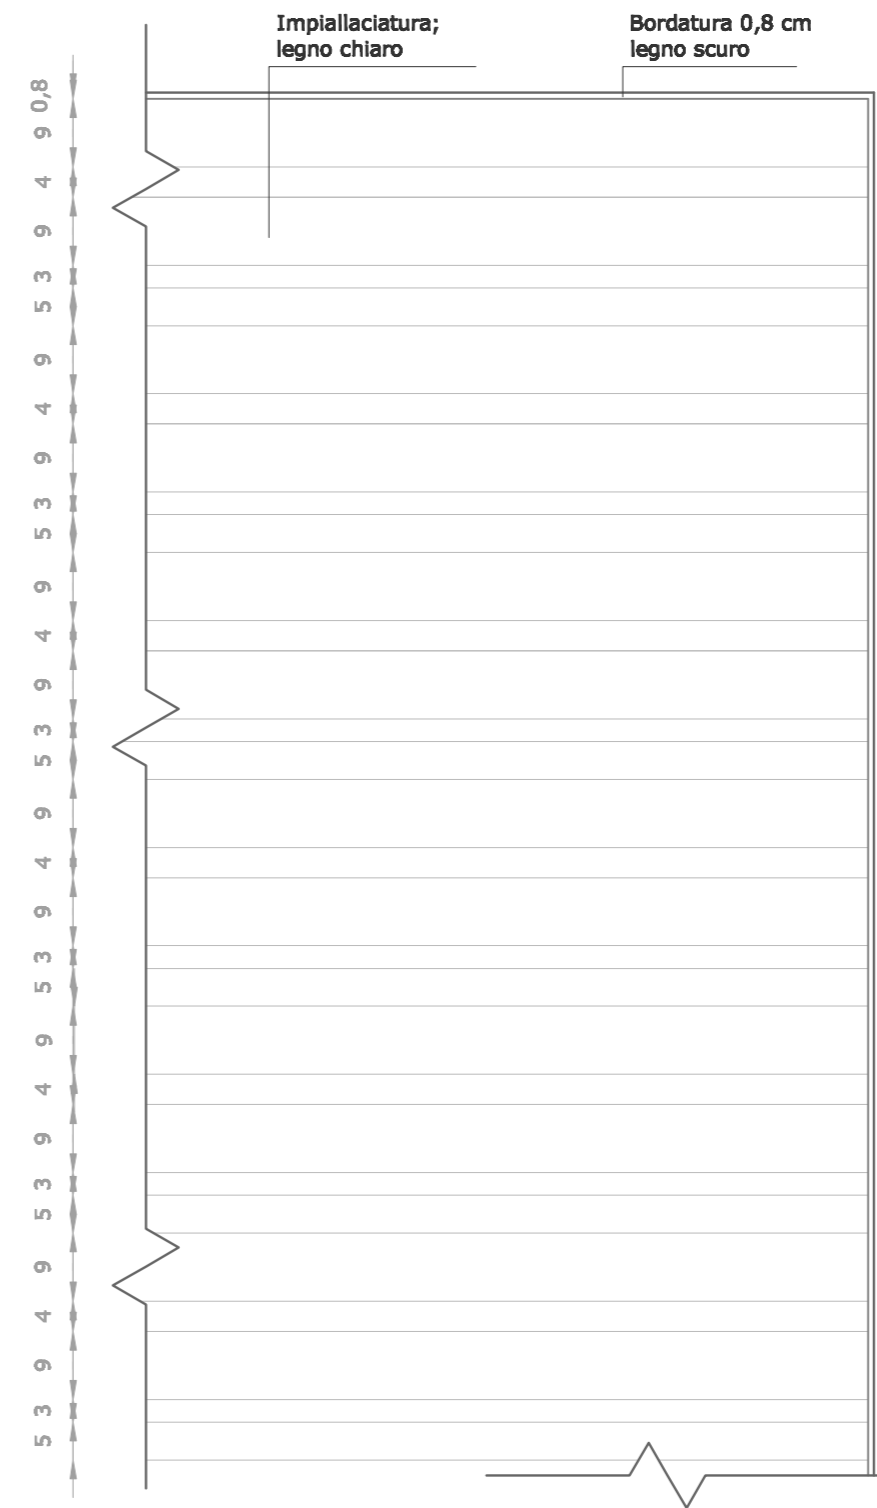

scala 1:10