


C2.1- CAMERA TIPO MATRIMONIALE

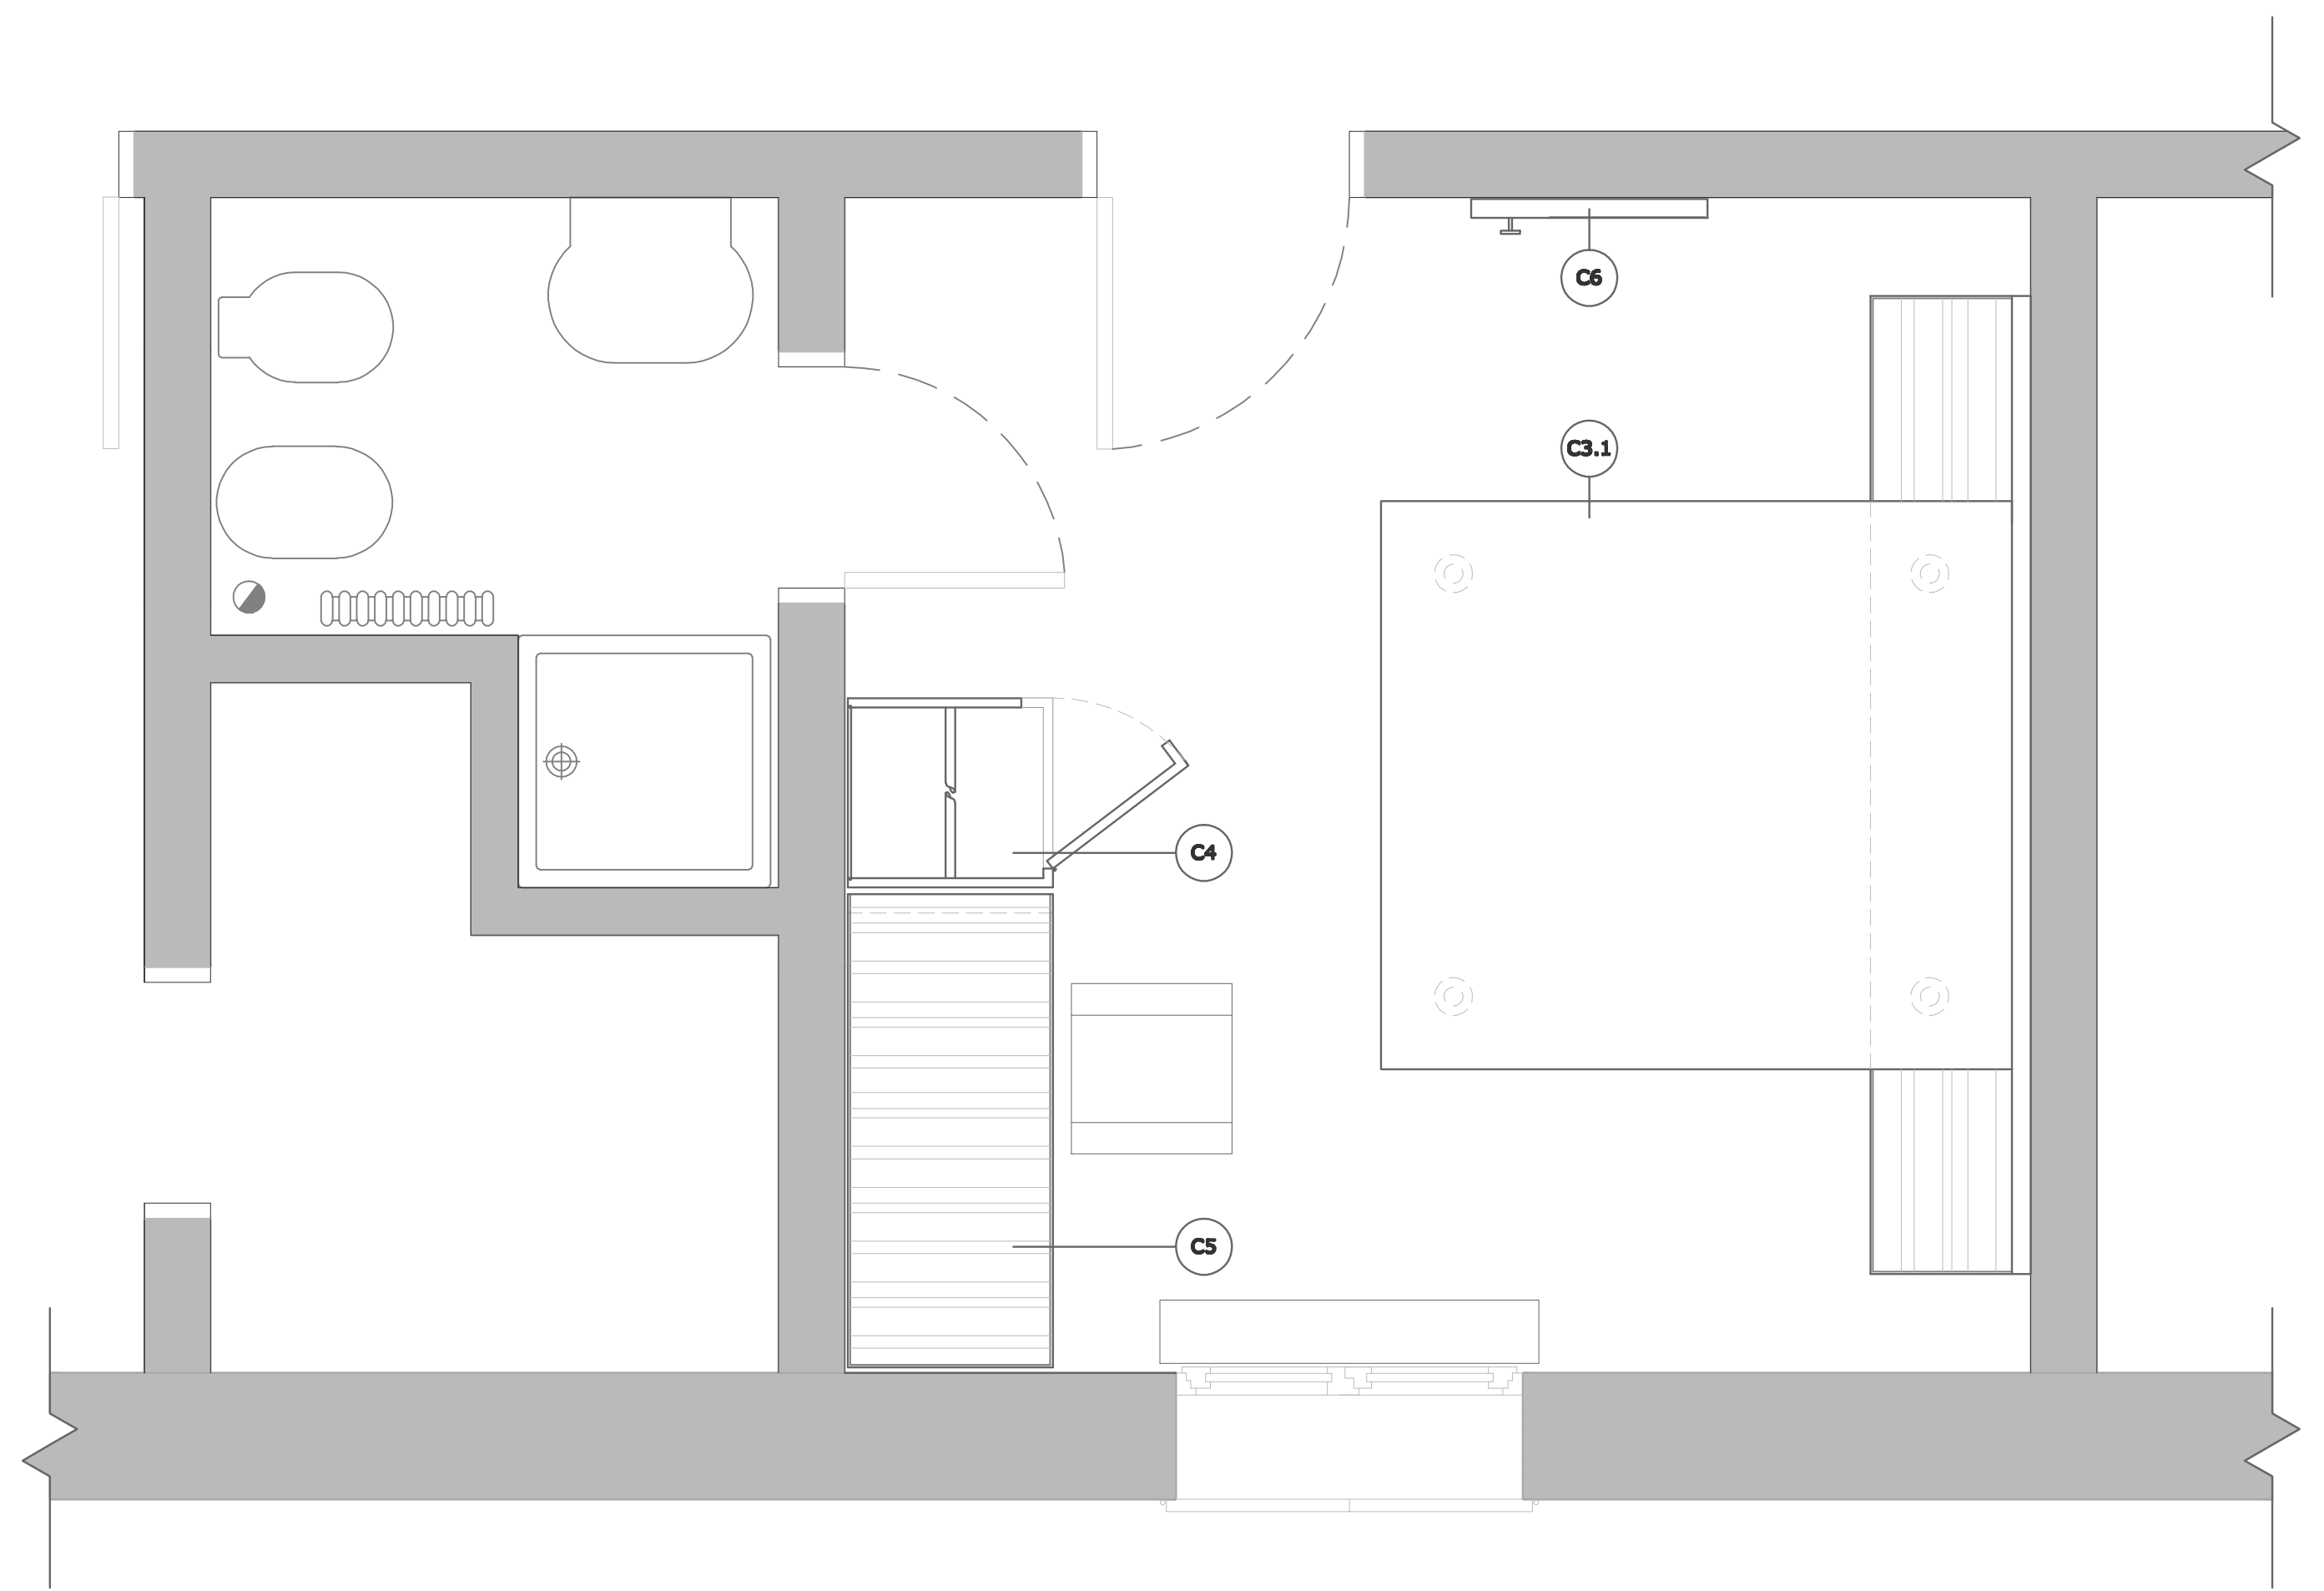

scala 1:20