Pollini Lanfranco Architetto
Domicilio Fisc.: 30172 VENEZIA–MESTRE
VIA ALEARDI, 41
Sede Studio: 30172 VENEZIA–MESTRE
VIALE ANCONA, 12/B
TEL.FAX 041.5322083
e-mail: pollini.lanfranco@alice.it
pec: lanfranco.pollini@archiworldpec.it
www.pollinilanfranco.it
Collaboratori
Lanza Graziella Architetto – VE

titolo
PROGETTO PRELIMINARE PER
CENTRO SEDE DELLA PROTEZIONE CIVILE REGIONALE E RISTRUTTURAZIONE CENTRO AZIENDALE PRESSO L' AZIENDA REGIONALE DIANA

ubicazione
COMUNE DI MOGLIANO VENETO (TV)
LOCALITA' BONISIOLO
VIA ALTINIA, 14

ditta
VENETO AGRICOLTURA
AZIENDA REGIONALE PER I SETTORI AGRICOLO, FORESTALE E AGROALIMENTARE

titolo
PROGETTO PRELIMINARE – STATO DI RIFORMA
EDIFICIO D–B DA RISTRUTTURARE

tav. n. 12 PIANTE

scala
1:100

data
MARZO 2014

timbro e firma
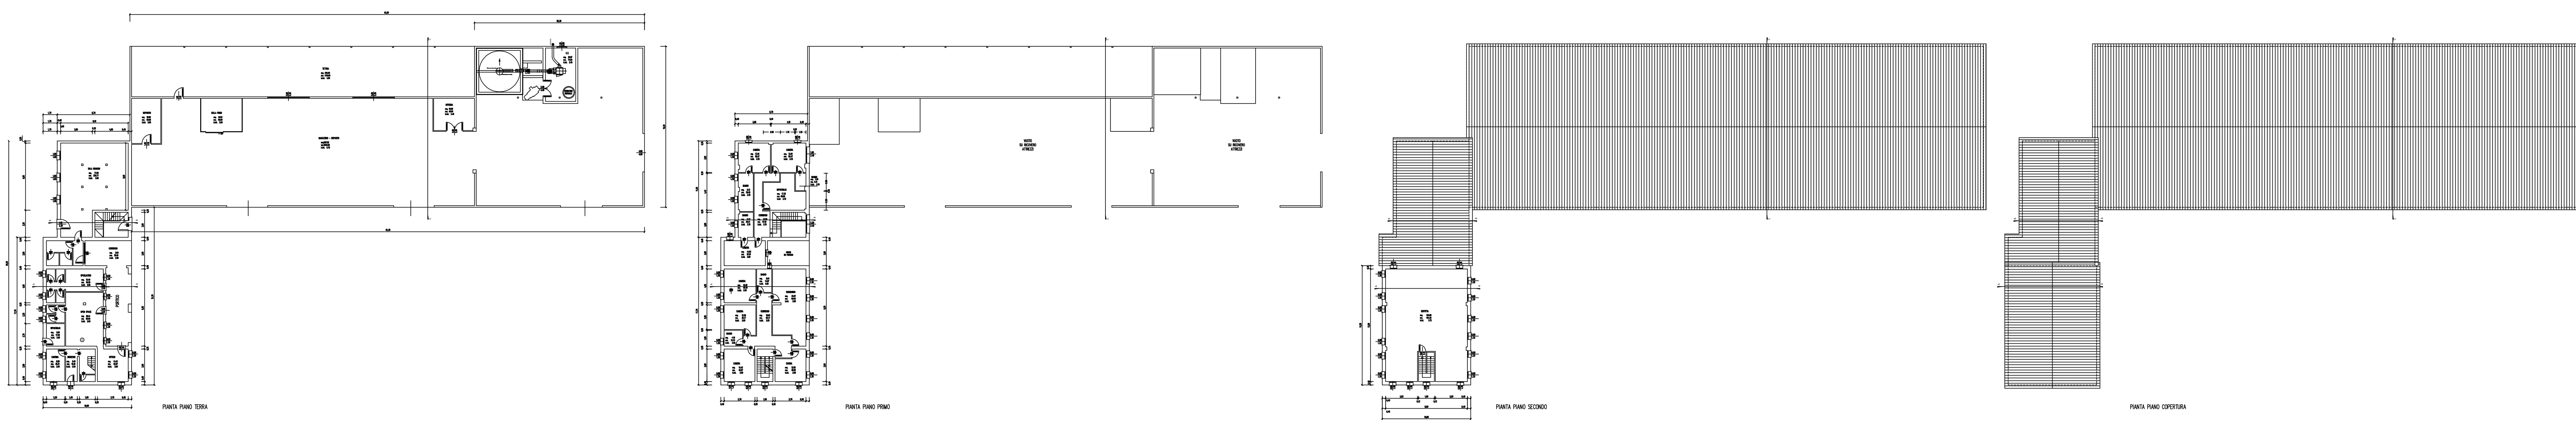
EDIFICIO D–B DA RISTRUTTURARE