

EDIFICIO D-B DA RISTRUTTURARE

Polinini Lorisfranco Architetto
Via Alfieri, 4/172 VENEZIA-MESTRE
30138 VENEZIA, ITALIA
TEL. FAX 041 5322883
pec: lorisfranco.polinini@archiweb.it
www.polininiarchitetto.it


Titolo
Lorzi Cozzella Architetto - VE
PROGETTO PRELIMINARE PER
CENTRO SILE DELLA PROIEZIONE CIVILE
REGIONALE PER LE ATTIVITÀ DI
AGRICOLTURA, FORESTALE E AGRICOLTURA
DINAMICA
COMUNE DI MOGLIANO VENETO (TV)
LOCALITÀ BONSICULO
VIA ALFINA, 14

Indirizzo
VENETO AGRICOLTURA
AZIENDA REGIONALE PER I SETTORI
AGRICOLA, FORESTALE E AGRICOLTURA
DINAMICA
Titolo
PROGETTO PRELIMINARE - STATO DI RIFORMA
EDIFICIO D-B DA RISTRUTTURARE
cov. n. 13 PROSPETTI-SEZIONI

Scala
1:100


data
MARZO 2014

timbro e firma

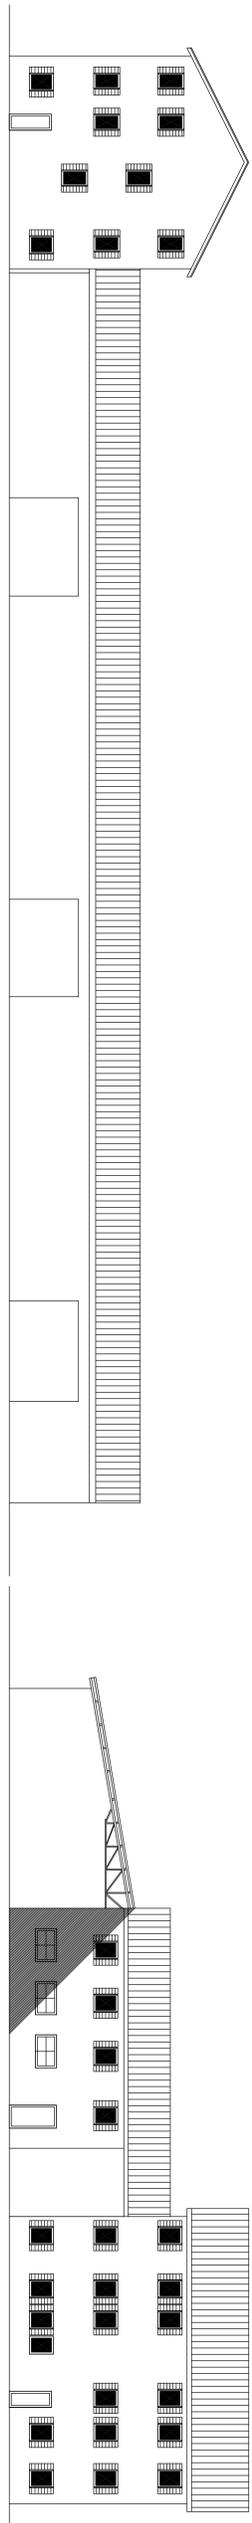


PROSPETTO OVEST

PROSPETTO NORD

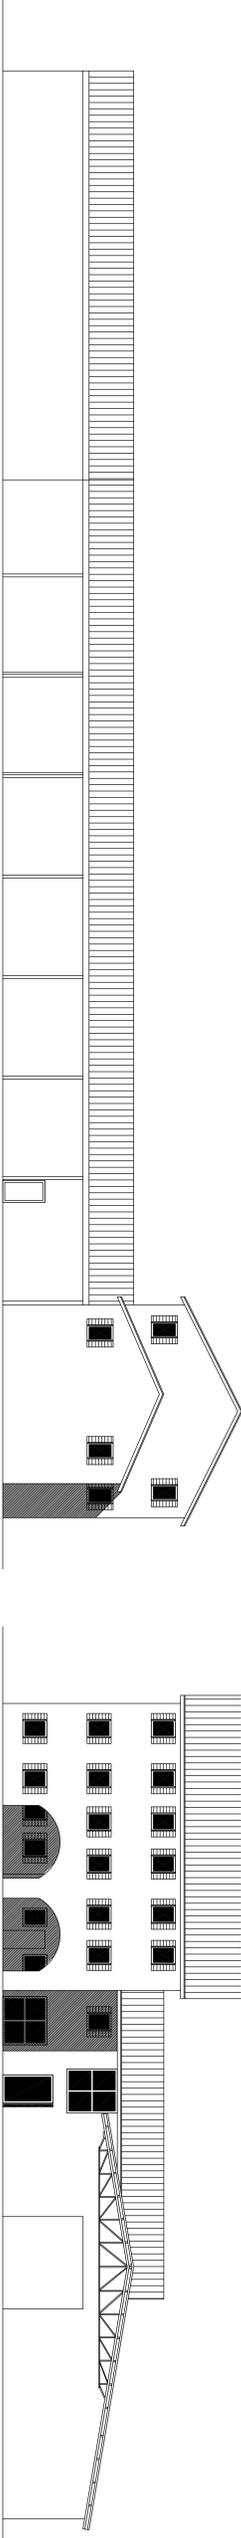


PROSPETTO EST


PROSPETTO SUD

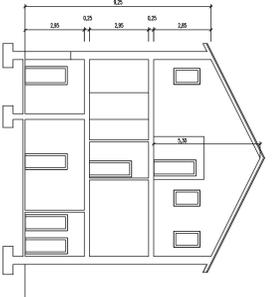

SEZIONE A-A

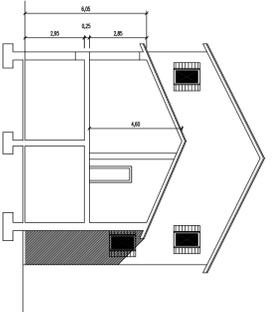

SEZIONE B-B

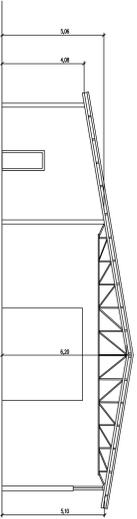

SEZIONE C-C