




Polinini Lortfranco Architetto
 Via Alfieri, 4/17/2 Venezia-Mestre
 S.M. S. VENEZIA - 30172
 TEL. FAX 041.5322663
 Pec: lorfranco.polinini@architetto.it
www.polininiarchitetto.it
 Lortza Gozzelto Architetto - VE
 Titolo
 PROGETTO PRELIMINARE PER
 CENTRO SEDE DELLA PROIEZIONE CIVILE
 E COMUNALE PRESSO L'AZIENDA REGIONALE
 AZIENDA REGIONALE PRESSO L'AZIENDA REGIONALE
 DIANA
 COMUNE DI MOGLIANO VENETO (TV)
 LOCALITÀ BONDISOLO
 VIA ALFINA, 14
 gite
 VENETO AGRICOLTURA
 AZIENDA REGIONALE PER I SETTORI
 AGRICOLA, FORESTALE E AQUEDUCCARE
 Titolo
 PROGETTO PRELIMINARE
 EDIFICIO A DA DEMONARE
 scv. n. 9
 scala
 1:100
 data
 MARZO 2014
 firma e firma

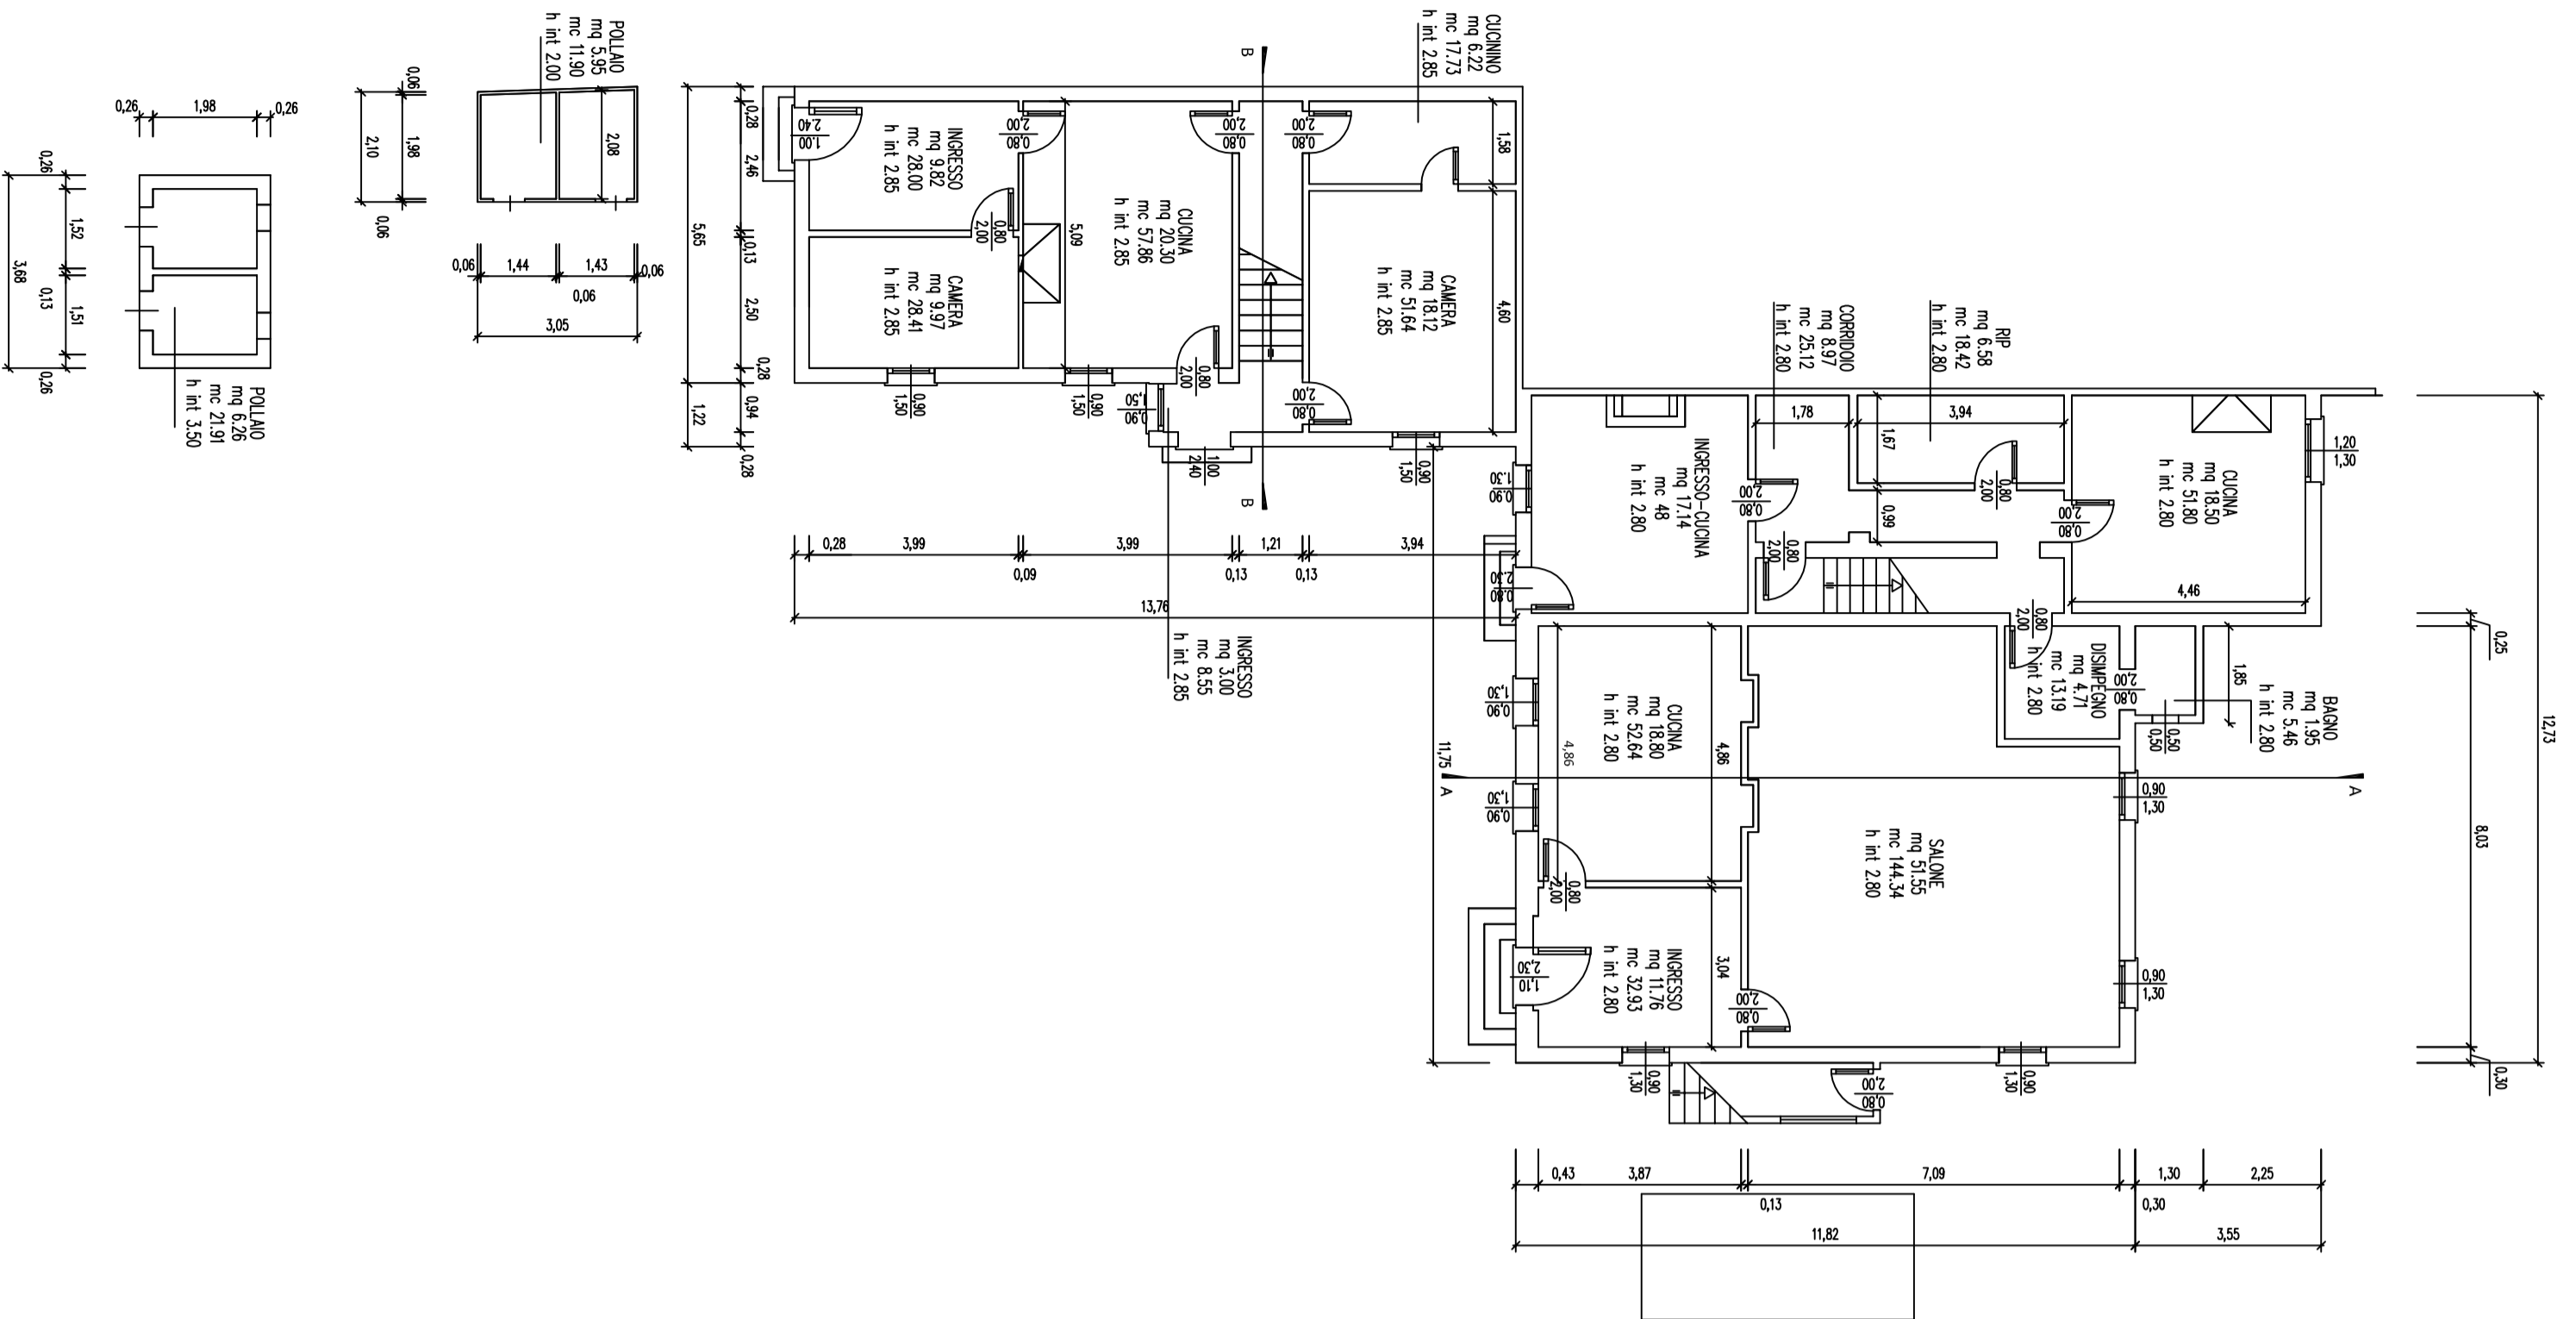


PIANO TERRA

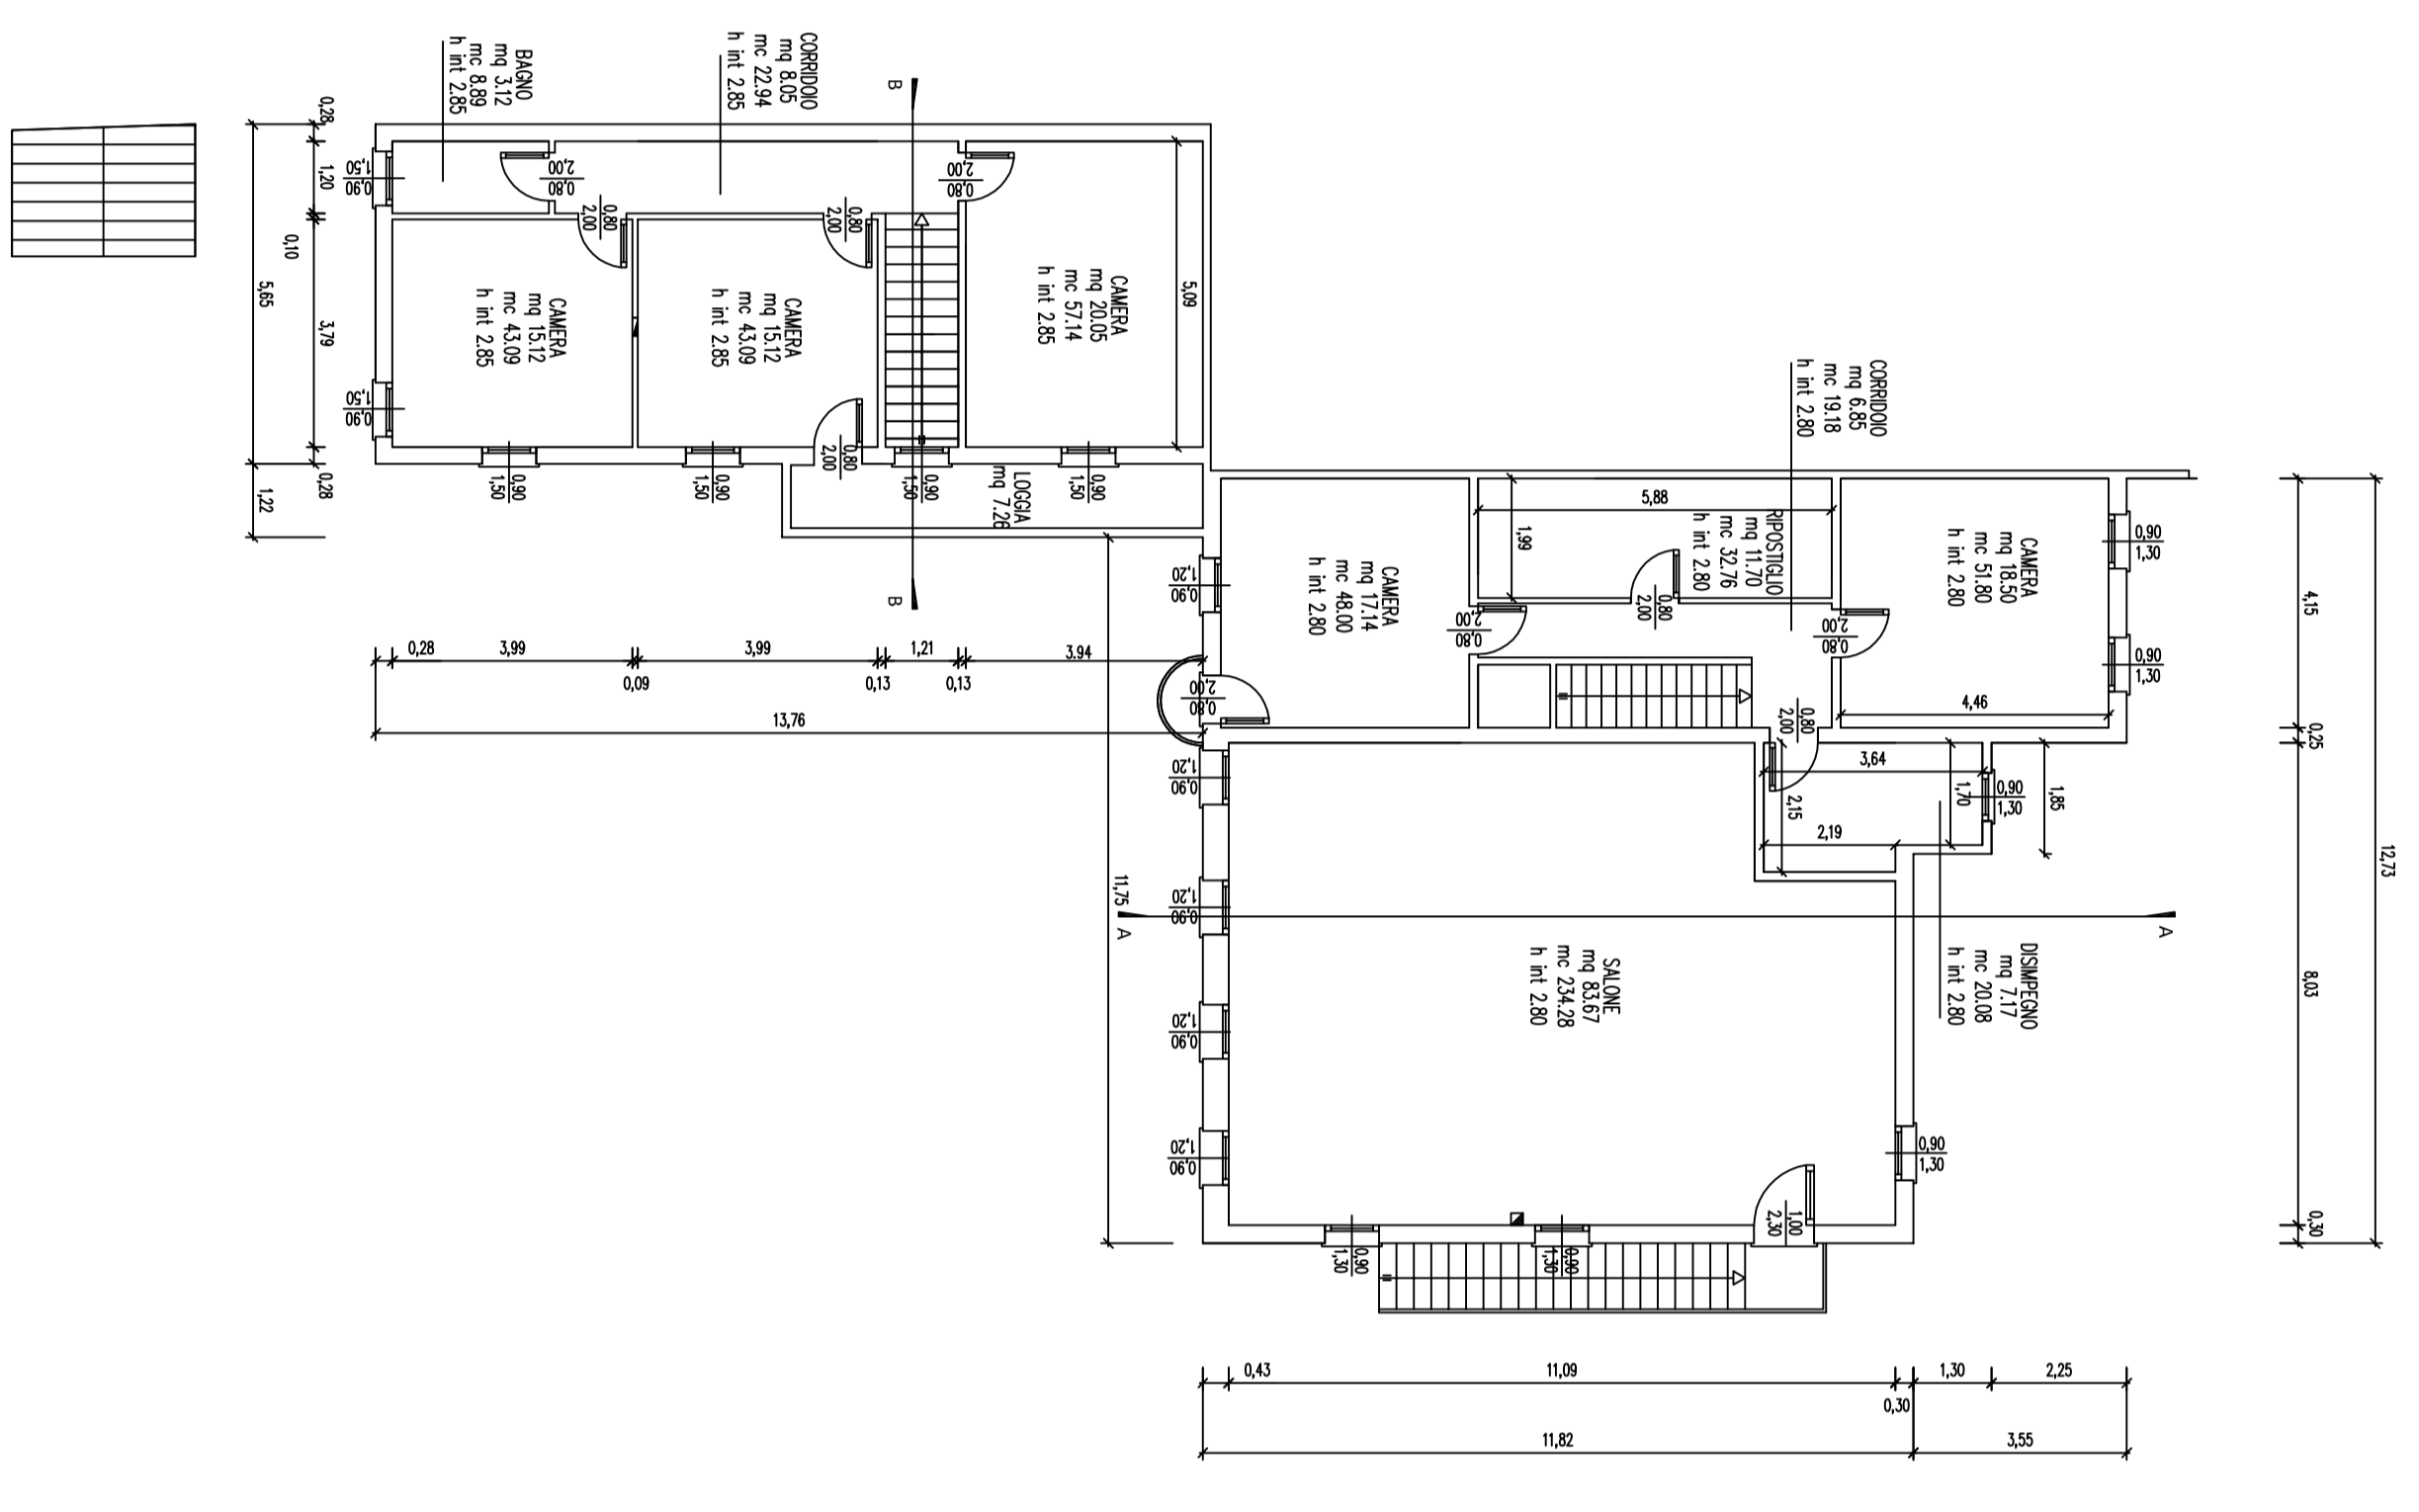


PIANO PRIMO

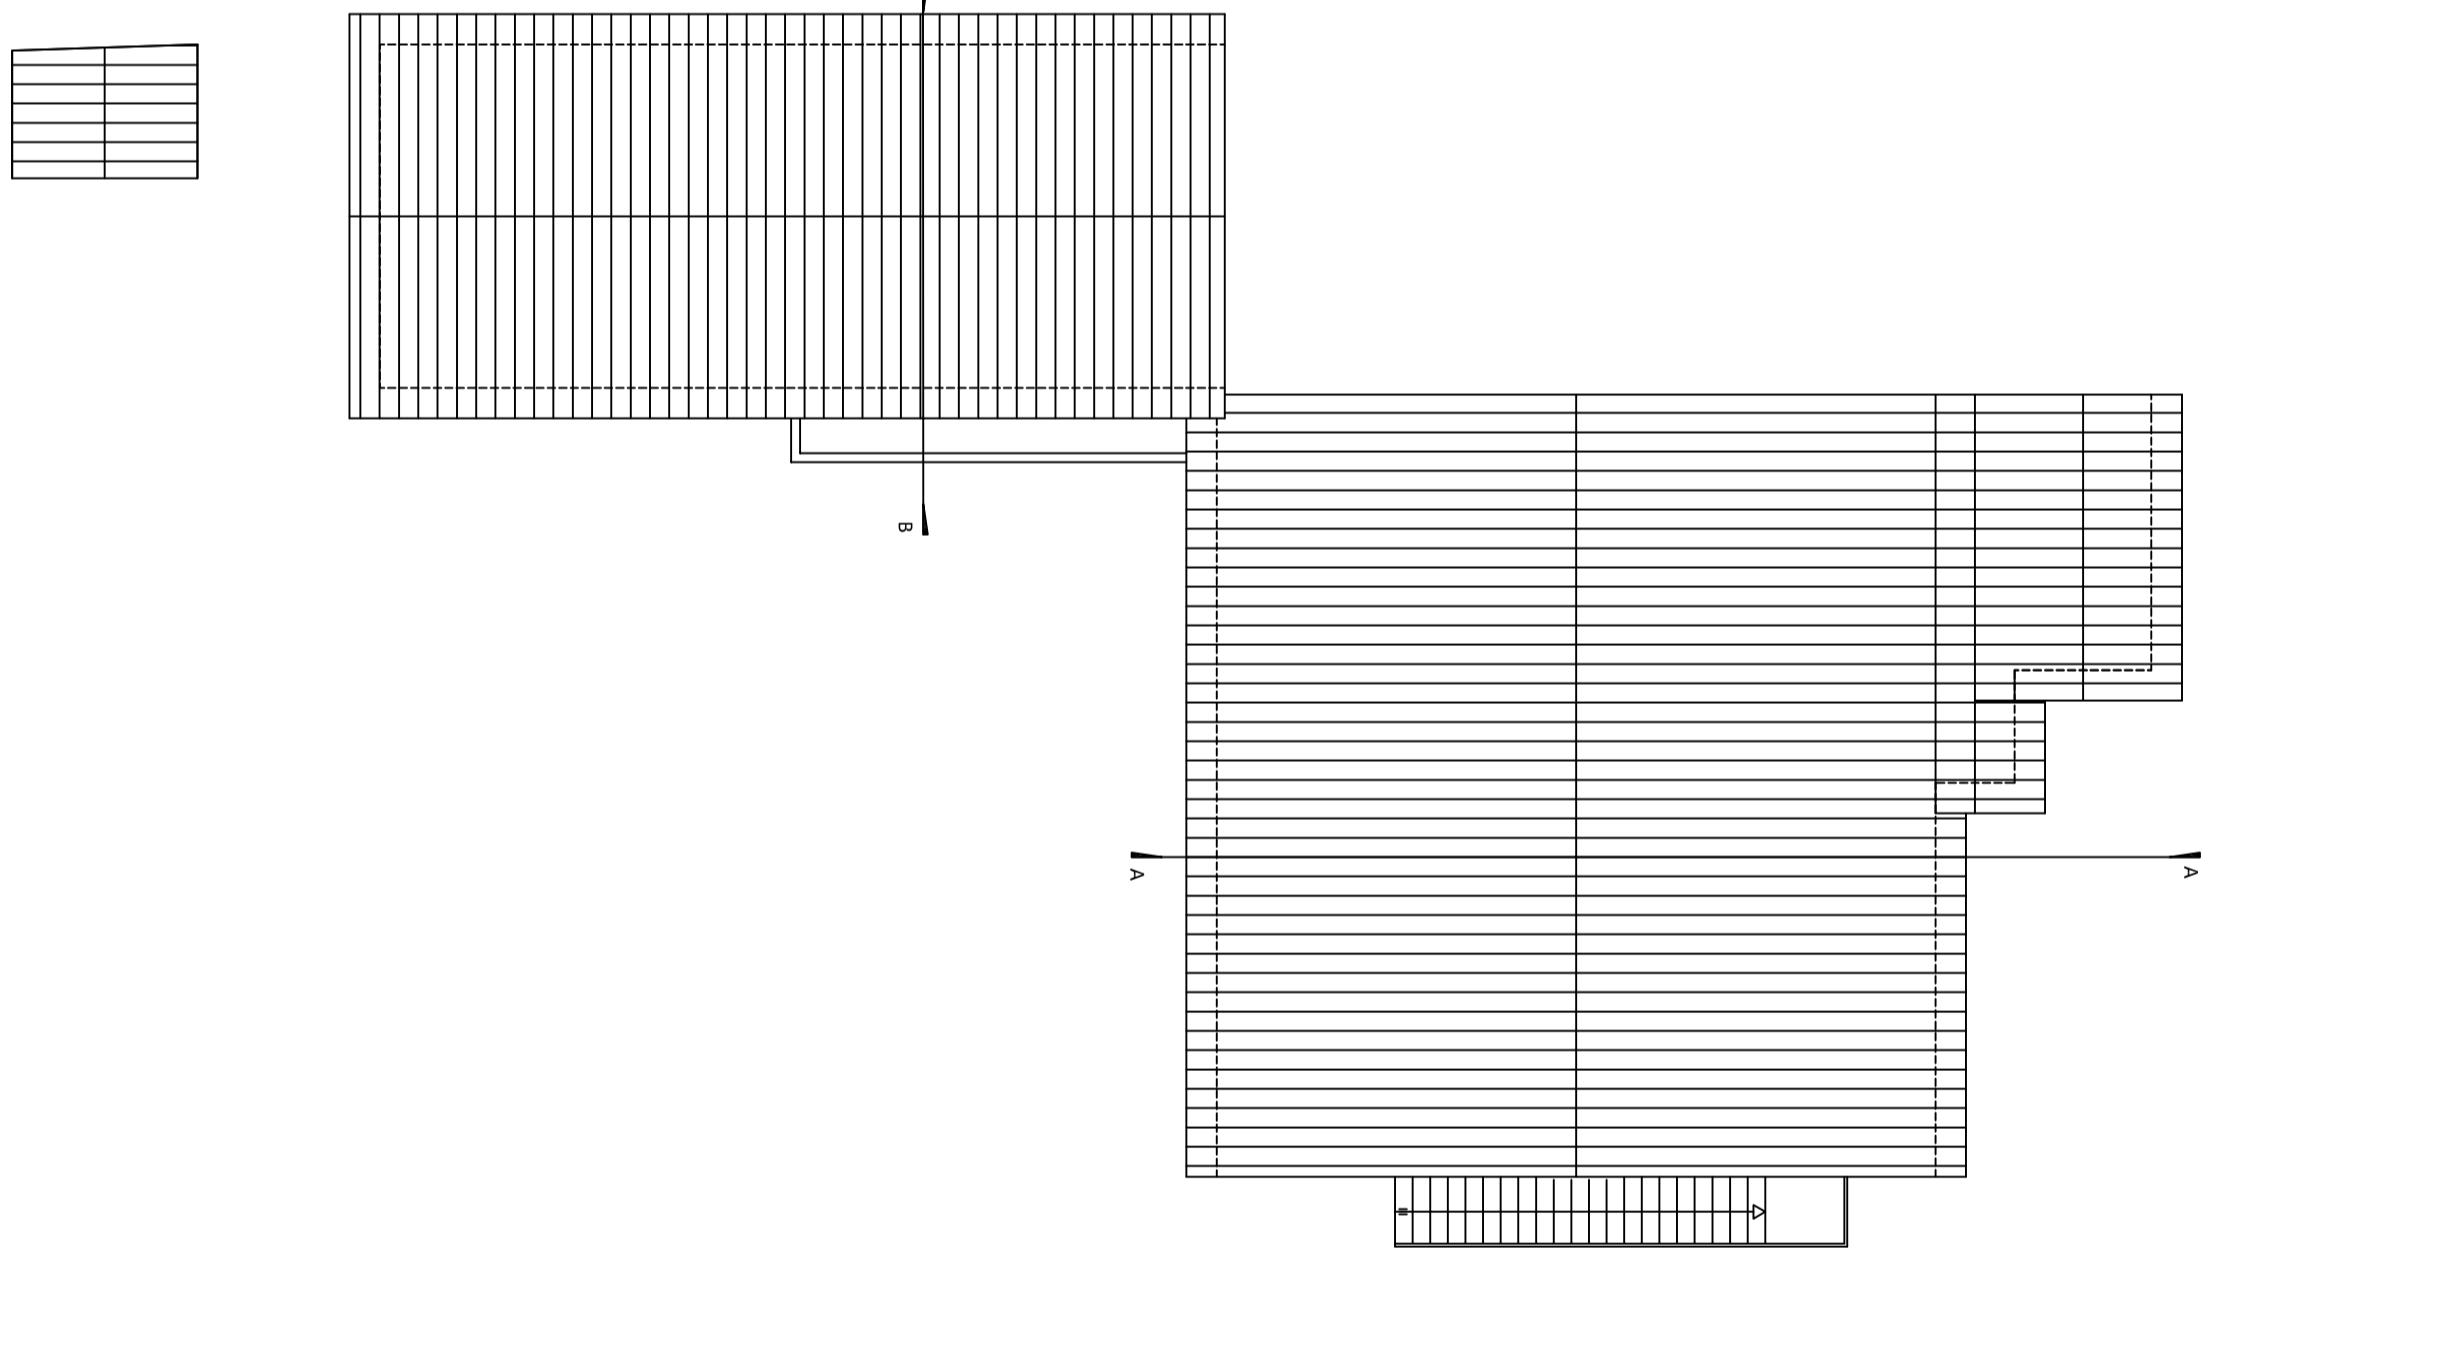


PIANO COPERTURA

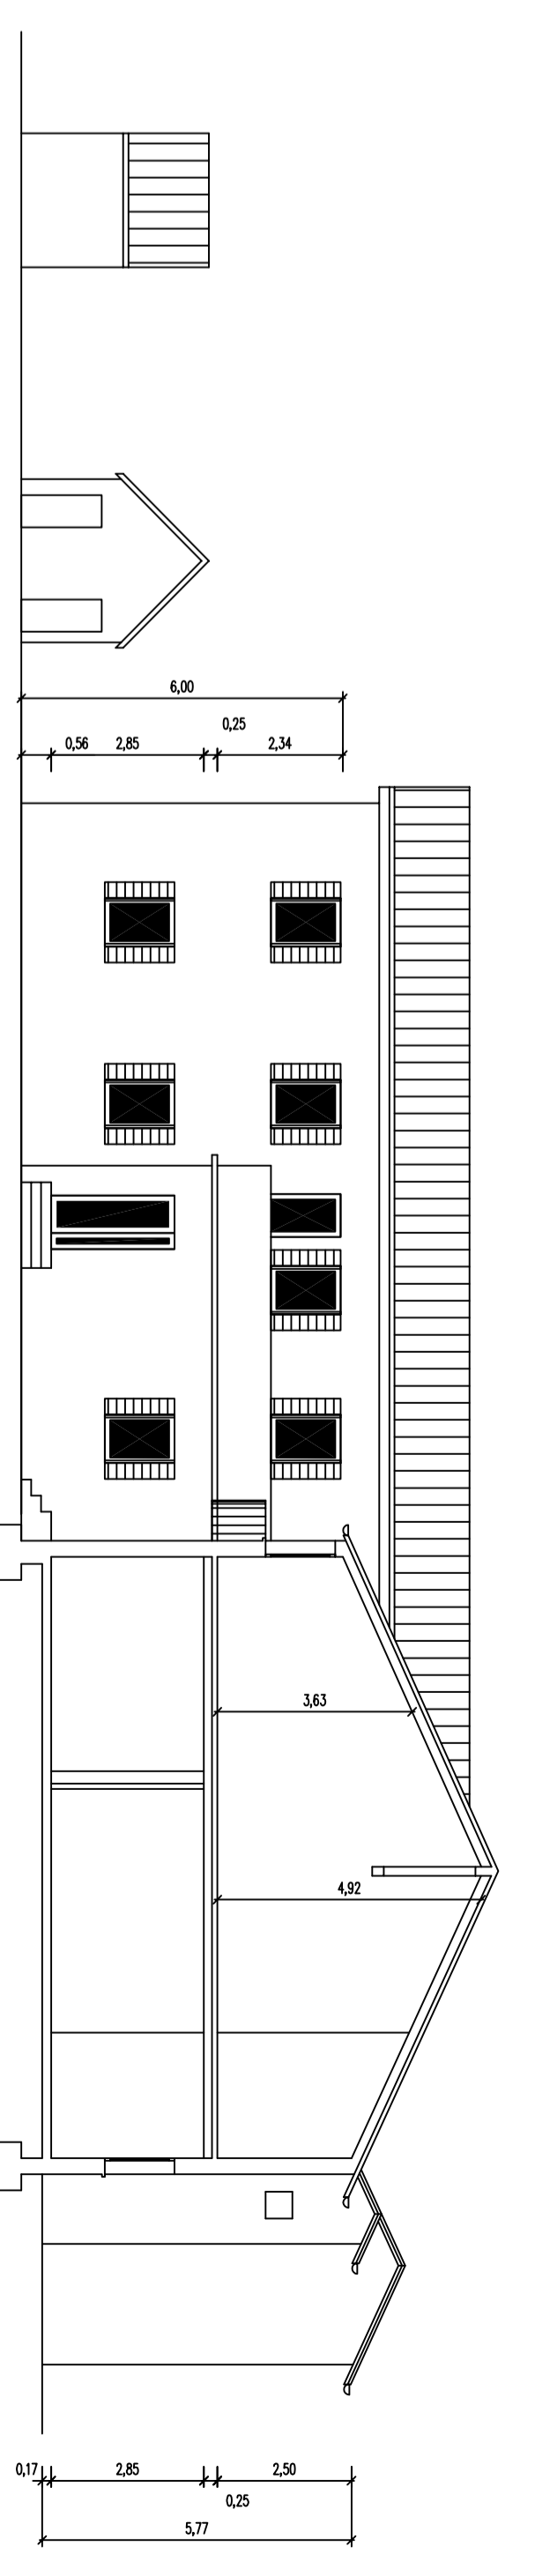


SEZIONE A-A

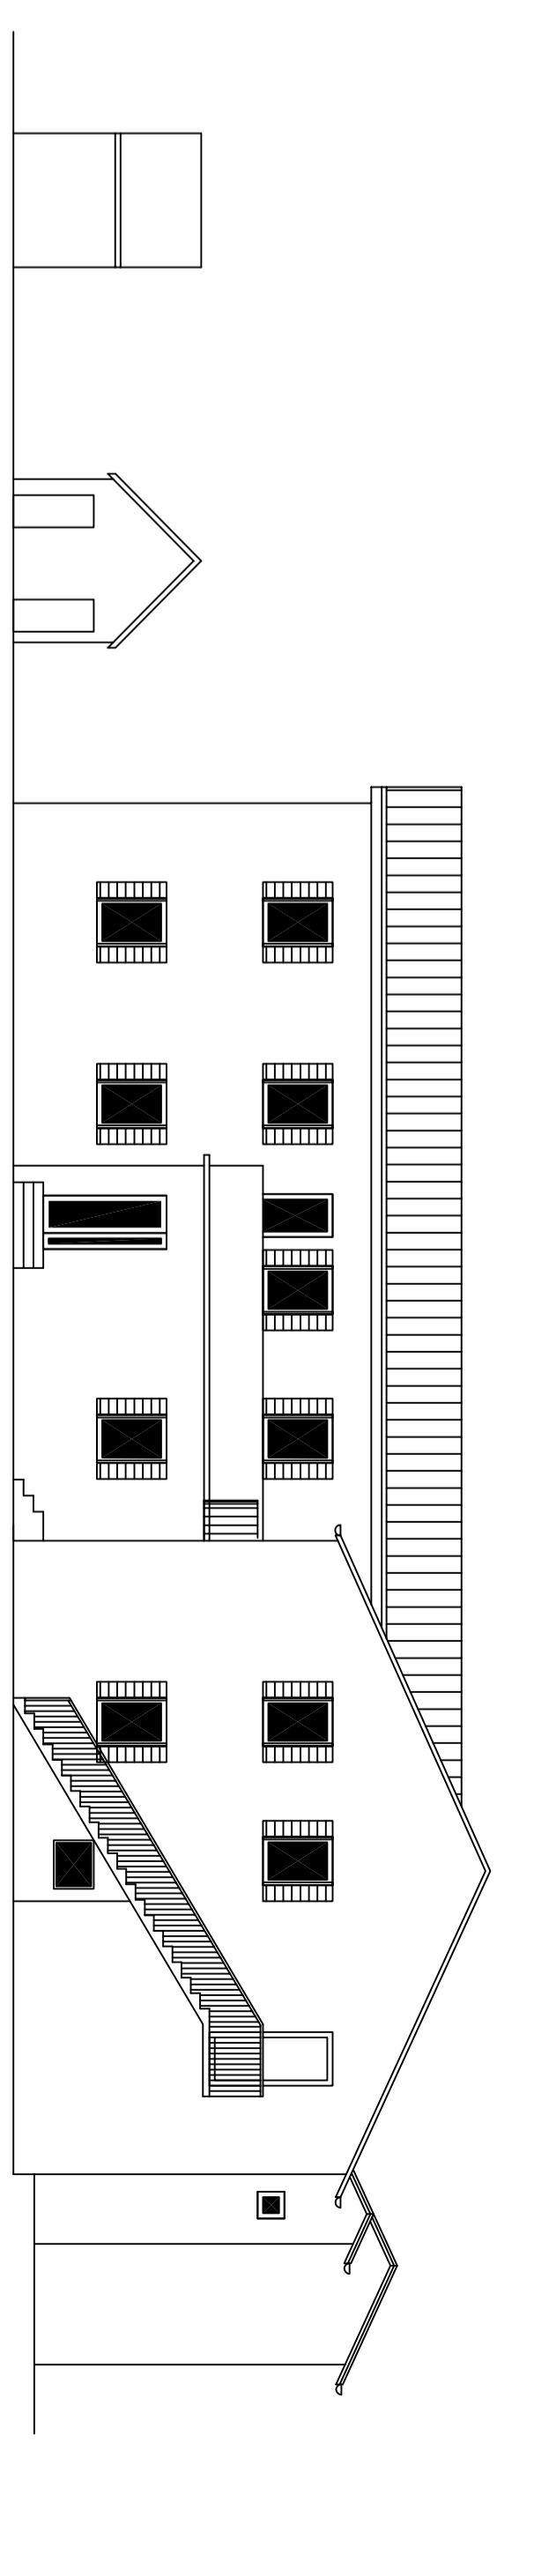


PROSPETTO EST

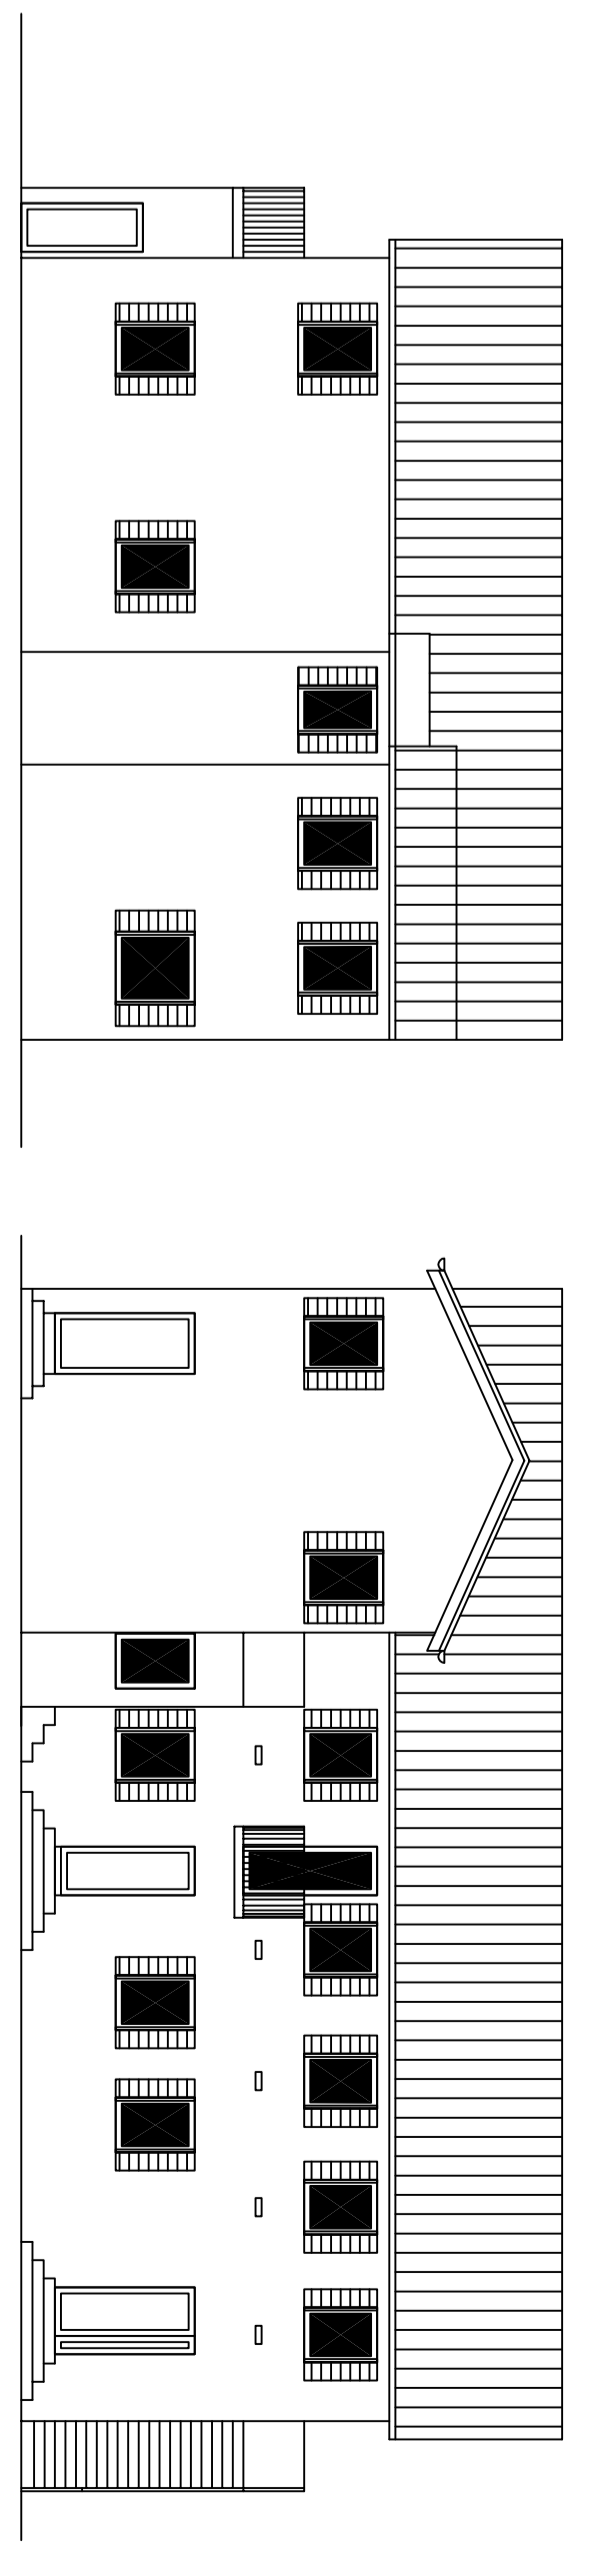

PROSPETTO NORD

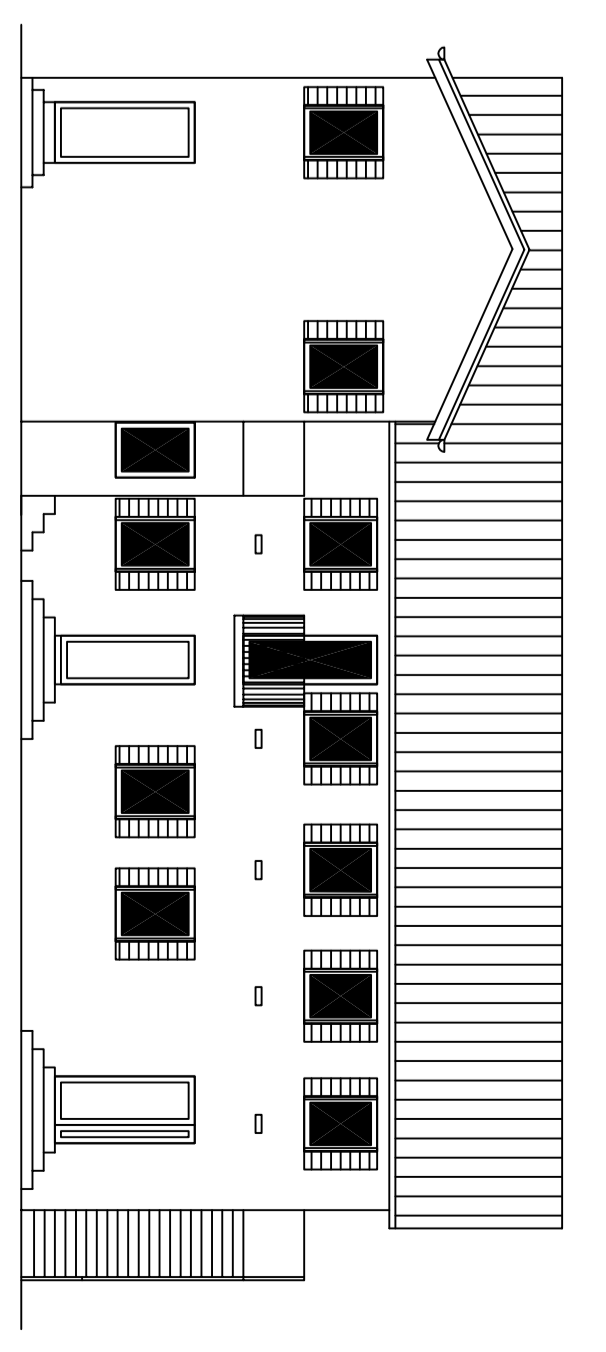

PROSPETTO SUD

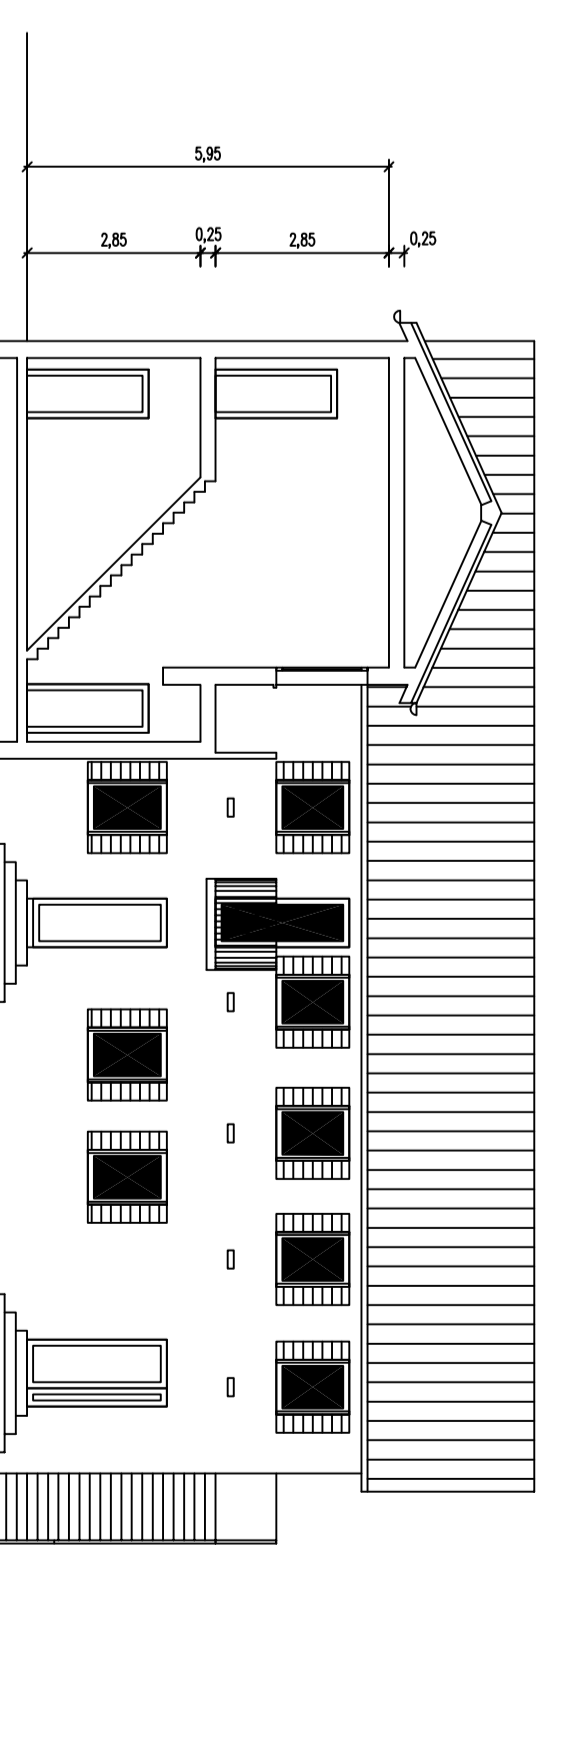

SEZIONE B-B