


**ELABORATO B2.01
PLANIMETRIA CATASTALE**

**AZIENDA PILOTA E DIMOSTRATIVA
"VALLEVECCHIA"
via Dossetto, n°1 - 30021 CAORLE (VE)**

**Il tracciato oggetto di manutenzione
è sito nel comune di Caorle (VE)
Foglio 45**

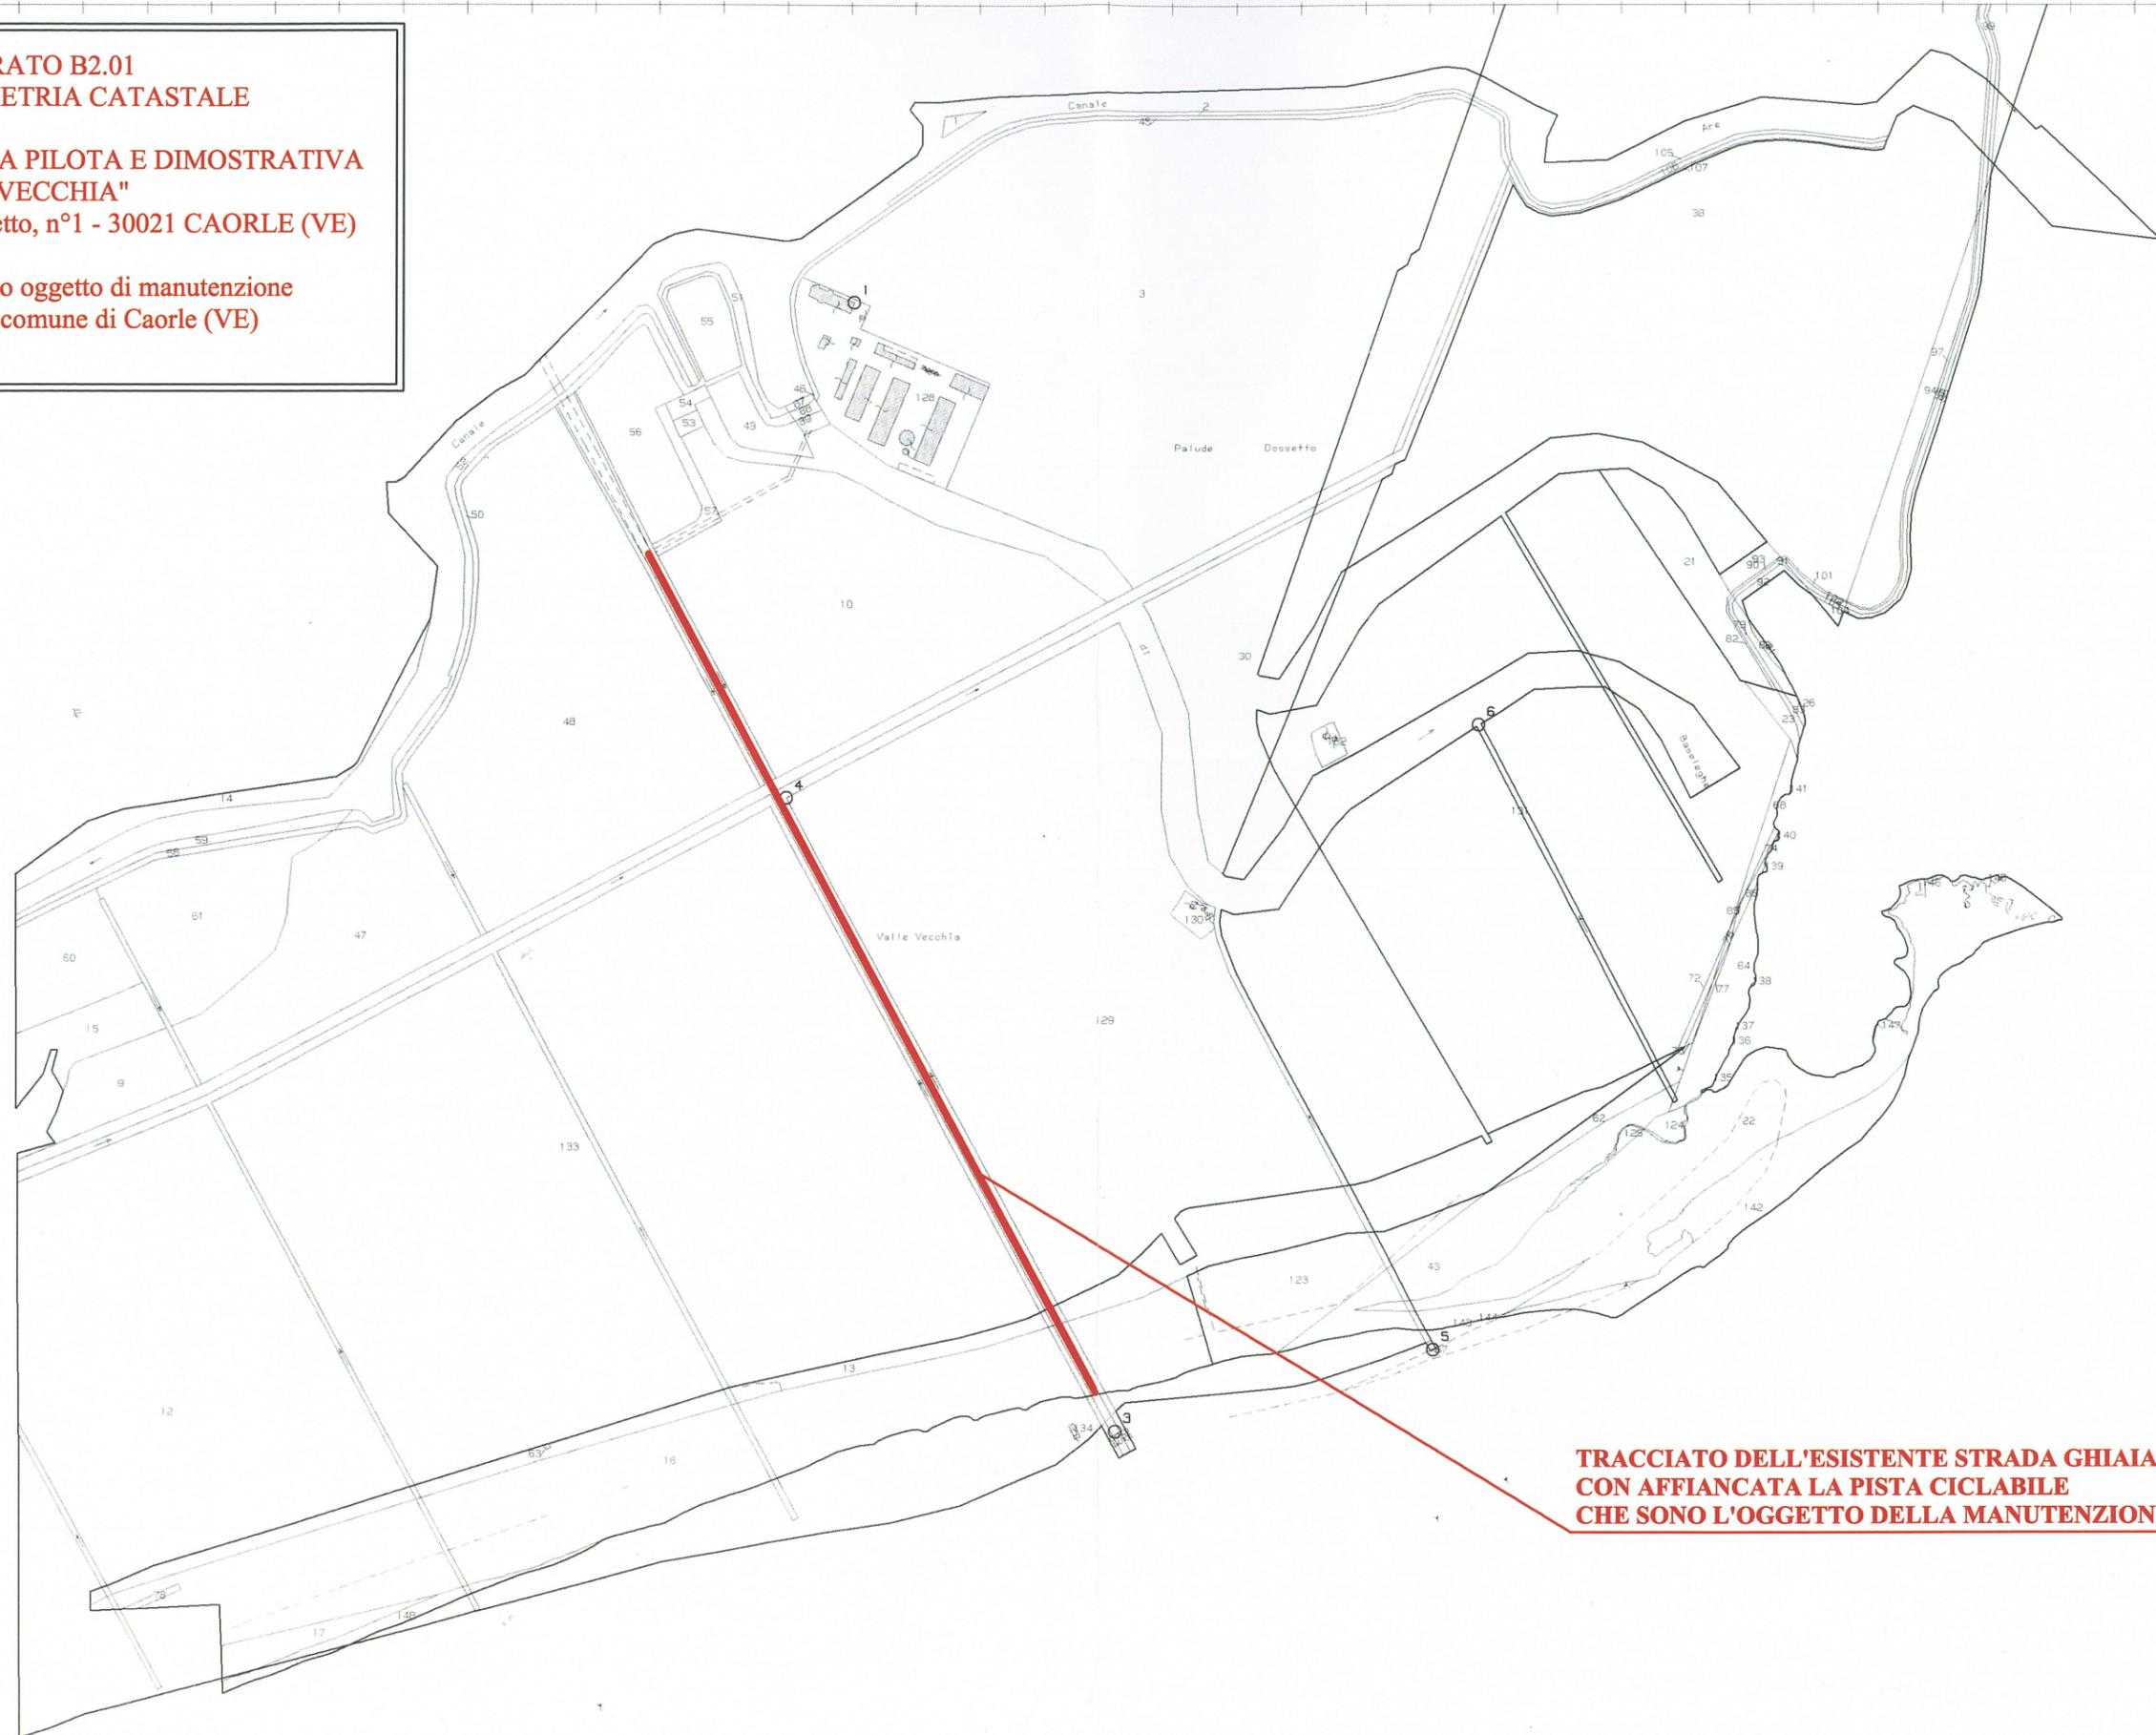

**TRACCIATO DELL'ESISTENTE STRADA GHIAIATA
CON AFFIANCATA LA PISTA CICLABILE
CHE SONO L'OGGETTO DELLA MANUTENZIONE**

N=-37200
E=21400

17-Feb-2016 9:34:27
Prot. n. T37179/2016

Scala originale: 1:4000
Dimensione cornice: 3880.000 x 2760.000 metri

Comune: CAORLE
Foglio: 45