SEZIONE "A"

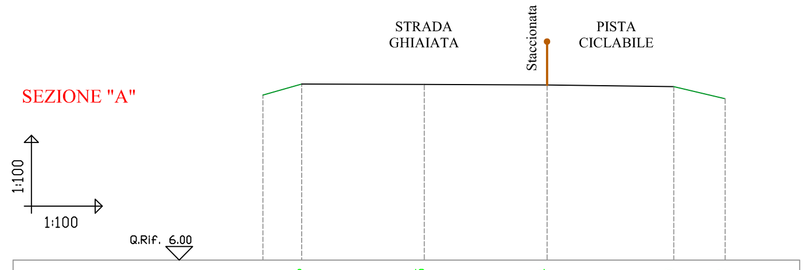

Quota Stato Attuale	9.60	10.06	10.05	10.04	10.00	9.72
Distanza Parziale	0.89	2.83	2.83	2.92	1.18	
Distanza Progressiva	0.00	0.89	3.72	6.55	9.47	10.65

SEZIONE "B"

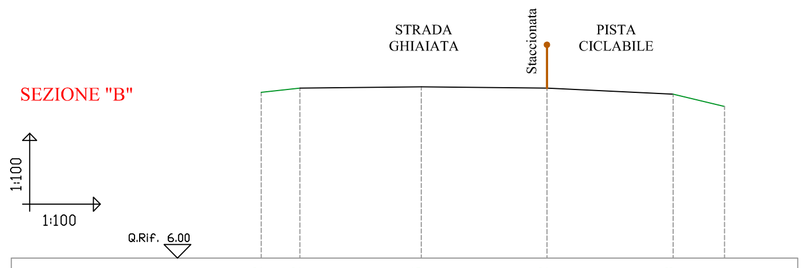

Quota Stato Attuale	9.82	9.92	9.95	9.92	9.78	9.50
Distanza Parziale	0.89	2.80	2.90	2.91	1.18	
Distanza Progressiva	0.00	0.89	3.69	6.59	9.50	10.68

SEZIONE "C"

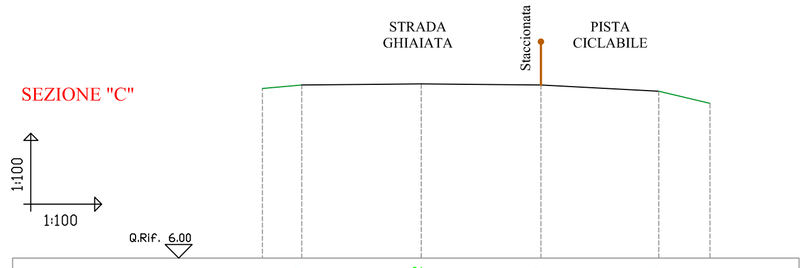

Quota Stato Attuale	9.91	9.99	10.02	9.99	9.85	9.57
Distanza Parziale	0.90	2.76	2.76	2.72	1.18	
Distanza Progressiva	0.00	0.90	3.66	6.42	9.14	10.32

SEZIONE "D"

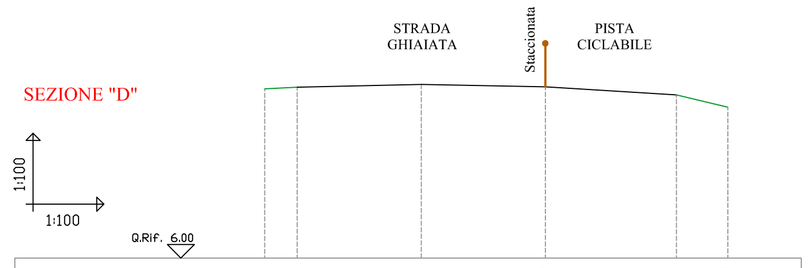

Quota Stato Attuale	9.90	9.94	10.00	9.95	9.76	9.48
Distanza Parziale	0.75	2.86	2.86	3.02	1.18	
Distanza Progressiva	0.00	0.75	3.61	6.47	9.50	10.68

SEZIONE "E"

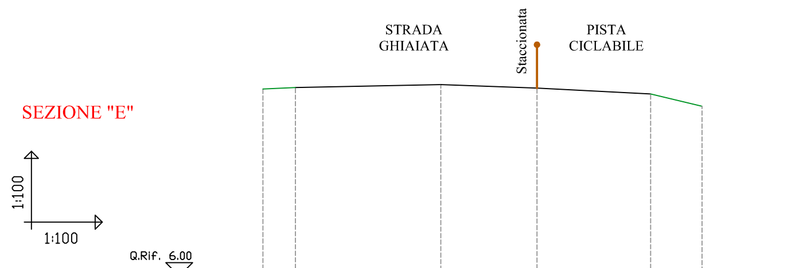

Quota Stato Attuale	10.31	10.35	10.41	10.33	10.20	9.92
Distanza Parziale	0.75	3.35	2.22	2.62	1.18	
Distanza Progressiva	0.00	0.75	4.10	6.32	8.94	10.12

SEZIONE "F"

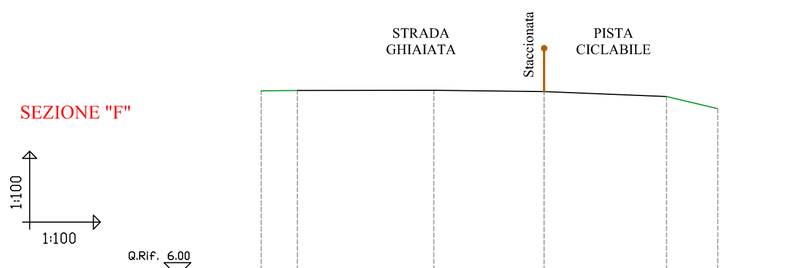

Quota Stato Attuale	10.27	10.28	10.28	10.25	10.14	9.86
Distanza Parziale	0.83	3.15	2.54	2.82	1.18	
Distanza Progressiva	0.00	0.83	3.98	6.52	9.34	10.52

SEZIONE "G"

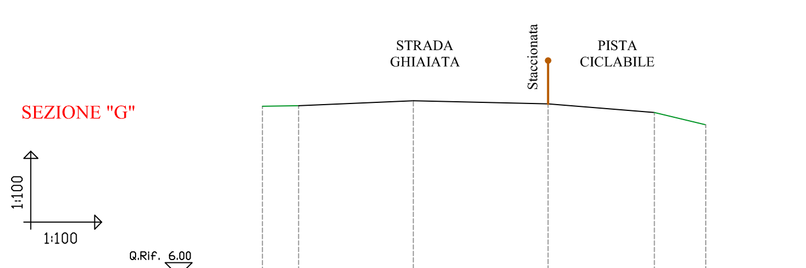

Quota Stato Attuale	9.92	9.93	10.04	9.97	9.77	9.49
Distanza Parziale	0.83	2.65	3.11	2.45	1.18	
Distanza Progressiva	0.00	0.83	3.48	6.59	9.04	10.22

SEZIONE "H"

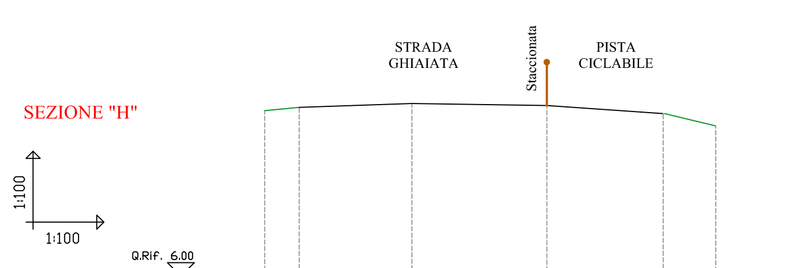

Quota Stato Attuale	9.82	9.89	9.98	9.93	9.75	9.46
Distanza Parziale	0.79	2.60	3.11	2.69	1.18	
Distanza Progressiva	0.00	0.79	3.39	6.51	9.19	10.37

SEZIONE MEDIA

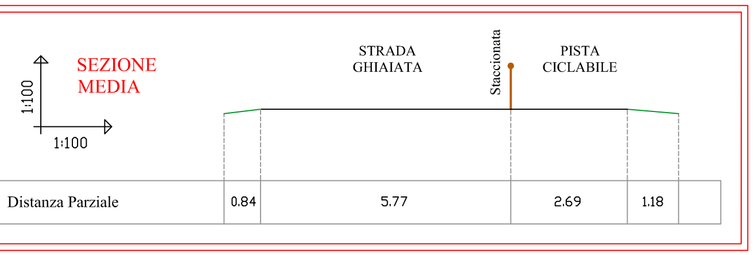

Distanza Parziale	0.84	5.77	2.69	1.18

SEZIONE "I"

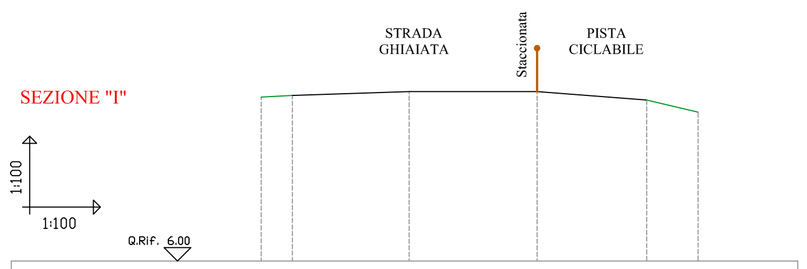

Quota Stato Attuale	9.78	9.82	9.91	9.91	9.71	9.43
Distanza Parziale	0.72	2.69	2.95	2.53	1.18	
Distanza Progressiva	0.00	0.72	3.41	6.36	8.89	10.07

SEZIONE "L"

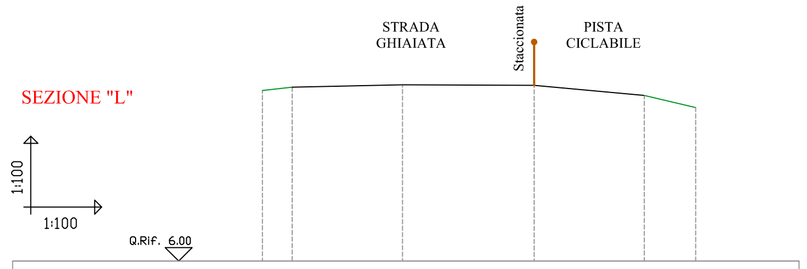

Quota Stato Attuale	9.93	10.01	10.05	10.05	9.82	9.54
Distanza Parziale	0.68	2.55	3.03	2.54	1.18	
Distanza Progressiva	0.00	0.68	3.23	6.27	8.81	9.99

SEZIONE "M"

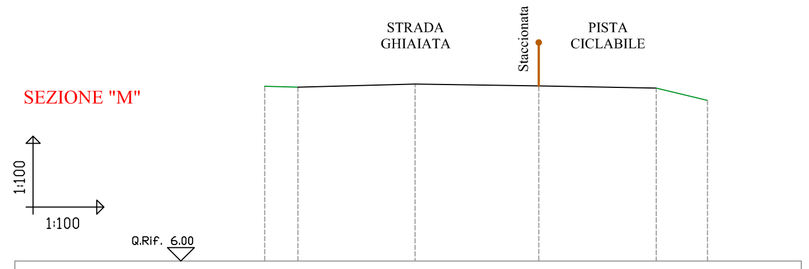

Quota Stato Attuale	10.03	10.01	10.08	10.04	9.98	9.70
Distanza Parziale	0.77	2.70	2.85	2.71	1.18	
Distanza Progressiva	0.00	0.77	3.47	6.32	9.03	10.21

SEZIONE "N"

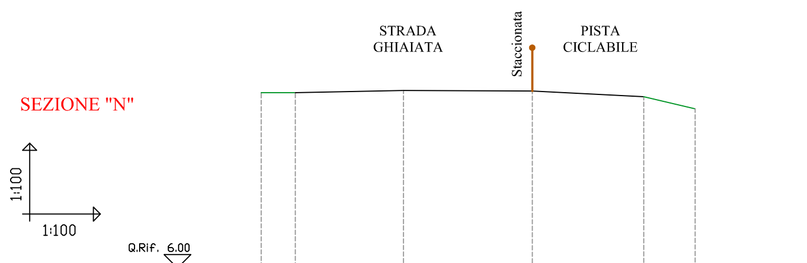

Quota Stato Attuale	10.04	10.04	10.09	10.08	9.95	9.67
Distanza Parziale	0.79	2.50	2.97	2.57	1.18	
Distanza Progressiva	0.00	0.79	3.28	6.25	8.82	10.00

SEZIONE "O"

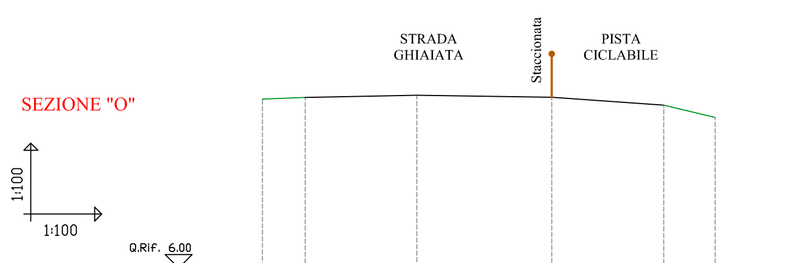

Quota Stato Attuale	9.89	9.93	9.98	9.94	9.75	9.47
Distanza Parziale	0.98	2.58	3.11	2.58	1.18	
Distanza Progressiva	0.00	0.98	3.56	6.67	9.25	10.43

SEZIONE "P"

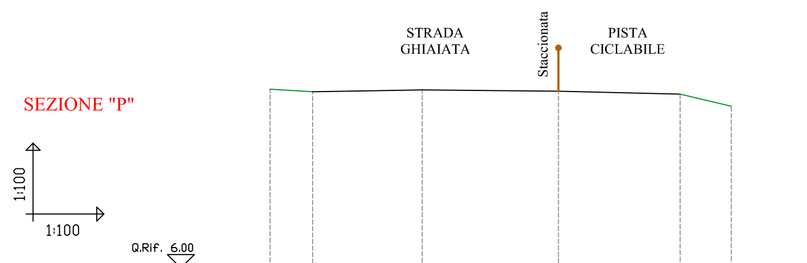

Quota Stato Attuale	10.12	10.07	10.10	10.08	10.01	9.73
Distanza Parziale	0.98	2.53	3.14	2.81	1.18	
Distanza Progressiva	0.00	0.98	3.51	6.65	9.46	10.64

SEZIONE "Q"

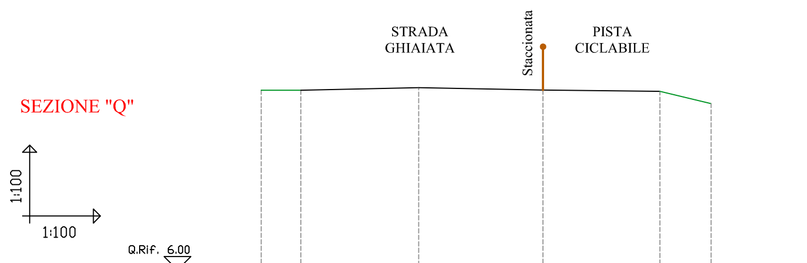

Quota Stato Attuale	10.15	10.14	10.20	10.15	10.12	9.84
Distanza Parziale	0.91	2.72	2.87	2.69	1.18	
Distanza Progressiva	0.00	0.91	3.63	6.50	9.19	10.37

SEZIONE "R"

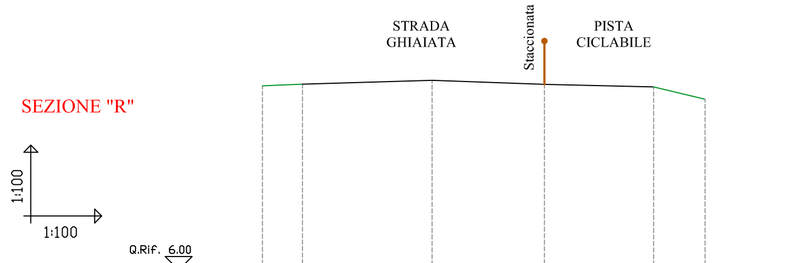

Quota Stato Attuale	10.25	10.28	10.37	10.28	10.22	9.94
Distanza Parziale	0.92	2.99	2.59	2.52	1.18	
Distanza Progressiva	0.00	0.92	3.91	6.50	9.02	10.20

SEZIONE "S"

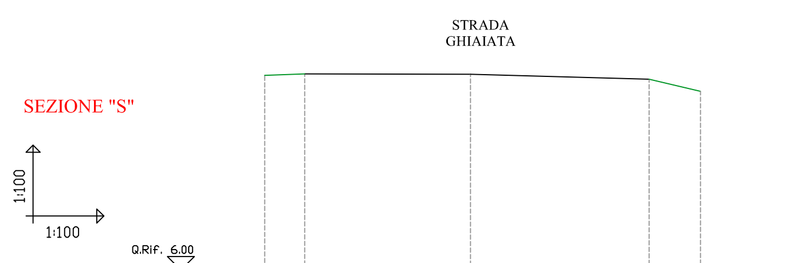

Quota Stato Attuale	10.55	10.52	10.51	10.40	10.12
Distanza Parziale	0.92	3.82	4.12	1.18	
Distanza Progressiva	0.00	0.92	4.74	8.86	10.04

VENETO AGRICOLTURA
Azienda Regionale per i settori Agricolo, Forestale e Agro-Alimentare

INTERVENTO DI MANUTENZIONE TRAMITE CONSOLIDAMENTO E STABILIZZAZIONE DELLA STRADA PRINCIPALE GHIAIATA E DELLA PISTA CICLABILE ESISTENTI ALL'INTERNO DELL'AZIENDA VALLEVECCHIA

ELABORATO B2.05 :

SEZIONI ALLO STATO ATTUALE
DELLA STRADA GHIAIATA E DELLA PISTA CICLABILE

AZIENDA PILOTA E DIMOSTRATIVA "VALLEVECCHIA"
COMUNE : *CAORLE* VIA : *DOSSETTO n°1*
LOCALITA' : *BRUSSA* PROVINCIA : *VENEZIA*

SCALA : *1 : 100*
DATA : *FEBBRAIO 2016*

RILIEVI ED ELABORAZIONI DATI ESEGUITI DA :
CONS. A.T. s.a.s.
Via Roma, 96/B2 - 36025 Noventa Vicentina (VI)
PARTITA IVA : 02908620244
Tel. 0444.760318 - Fax 0444.787256
e_mail: g.pastorello@libero.it
sito internet: www.pastorelloconsat.it

RESPONSABILE :

IL TECNICO :

RIF. INT. : DISEGNI 2016/Veneto Agricoltura/Vallevecchia/S.C.I.A. Stradone/Tavole presentate