


**Agenzia del Territorio**  
**CATASTO FABBRICATI**  
Ufficio Provinciale di  
Verona


Dichiarazione protocollo n. _____ del _____	
Planimetria di u.i.u. in Comune di Selva Di Progno	
Localita' Fraselle Di Sotto	civ. _____
Identificativi Catastali: Sezione: Foglio: 8 Particella: 47 Subalterno:	Compilata da: Chesini Alessandro Iscritto all'albo: Geometri Prov. Verona
	N. 1751

Scheda n. 1      Scala 1:200

PIANO RIALZATO

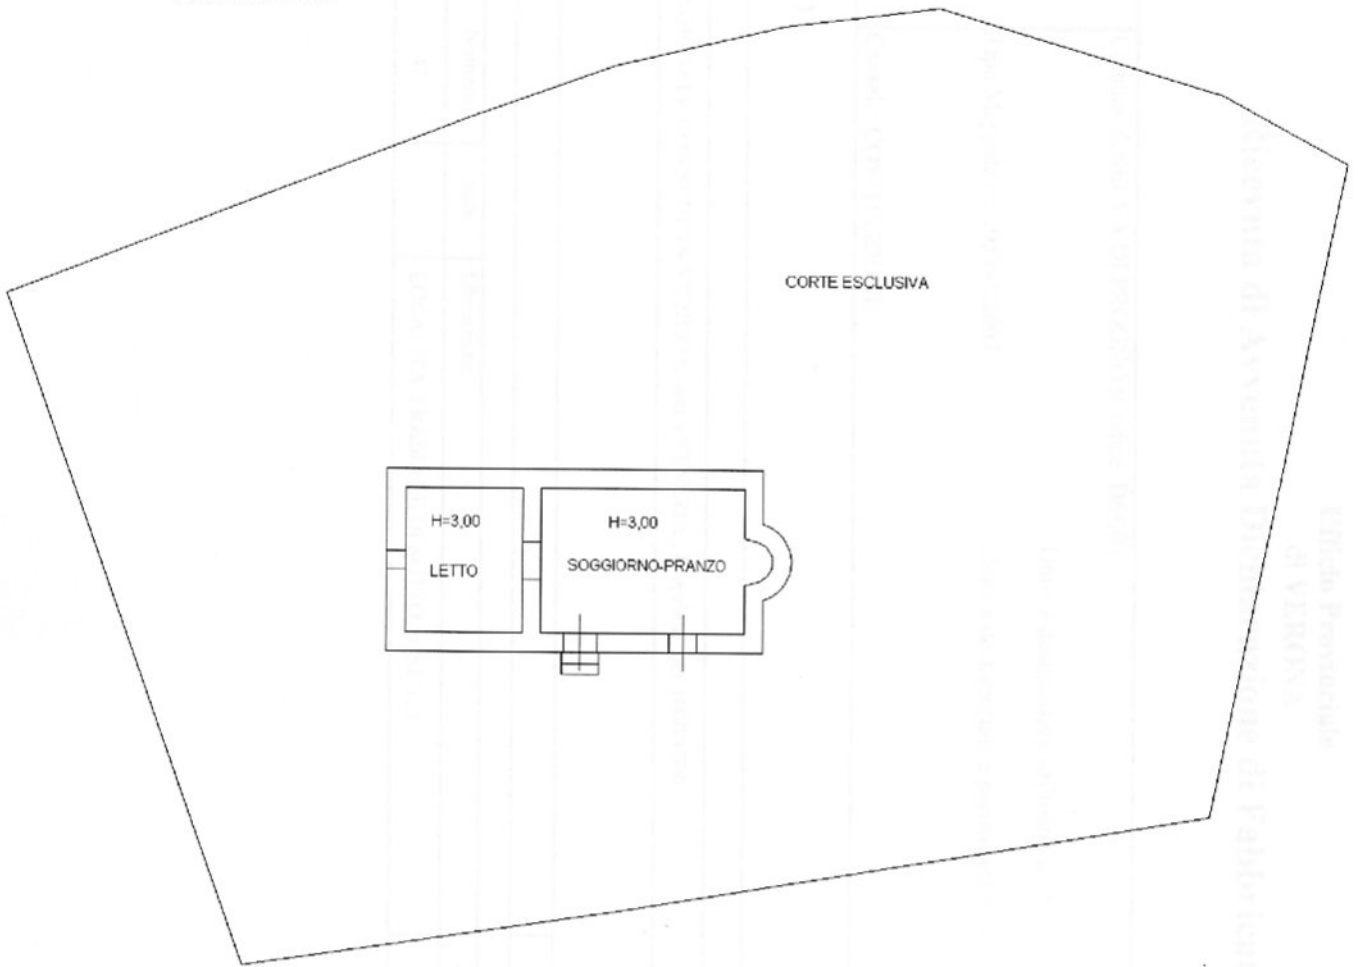

PIANO SOTTOTETTO

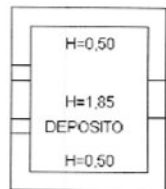

PIANO SEMINTERRATO

