

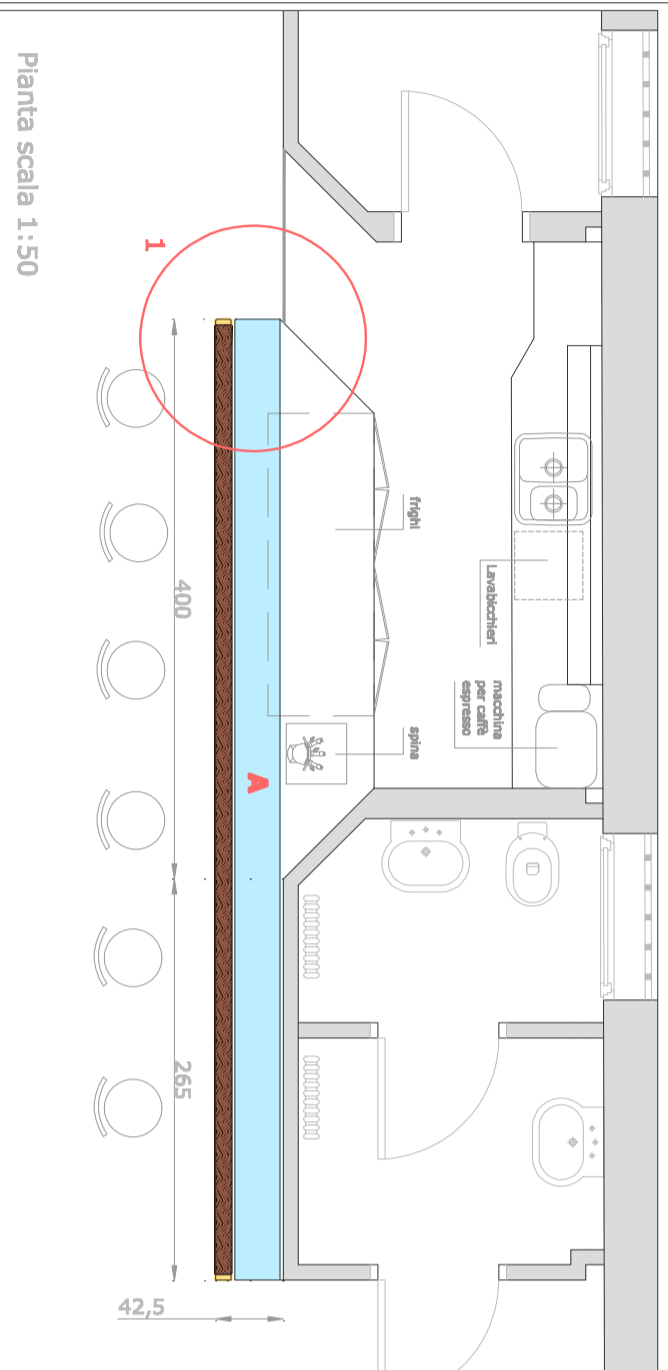
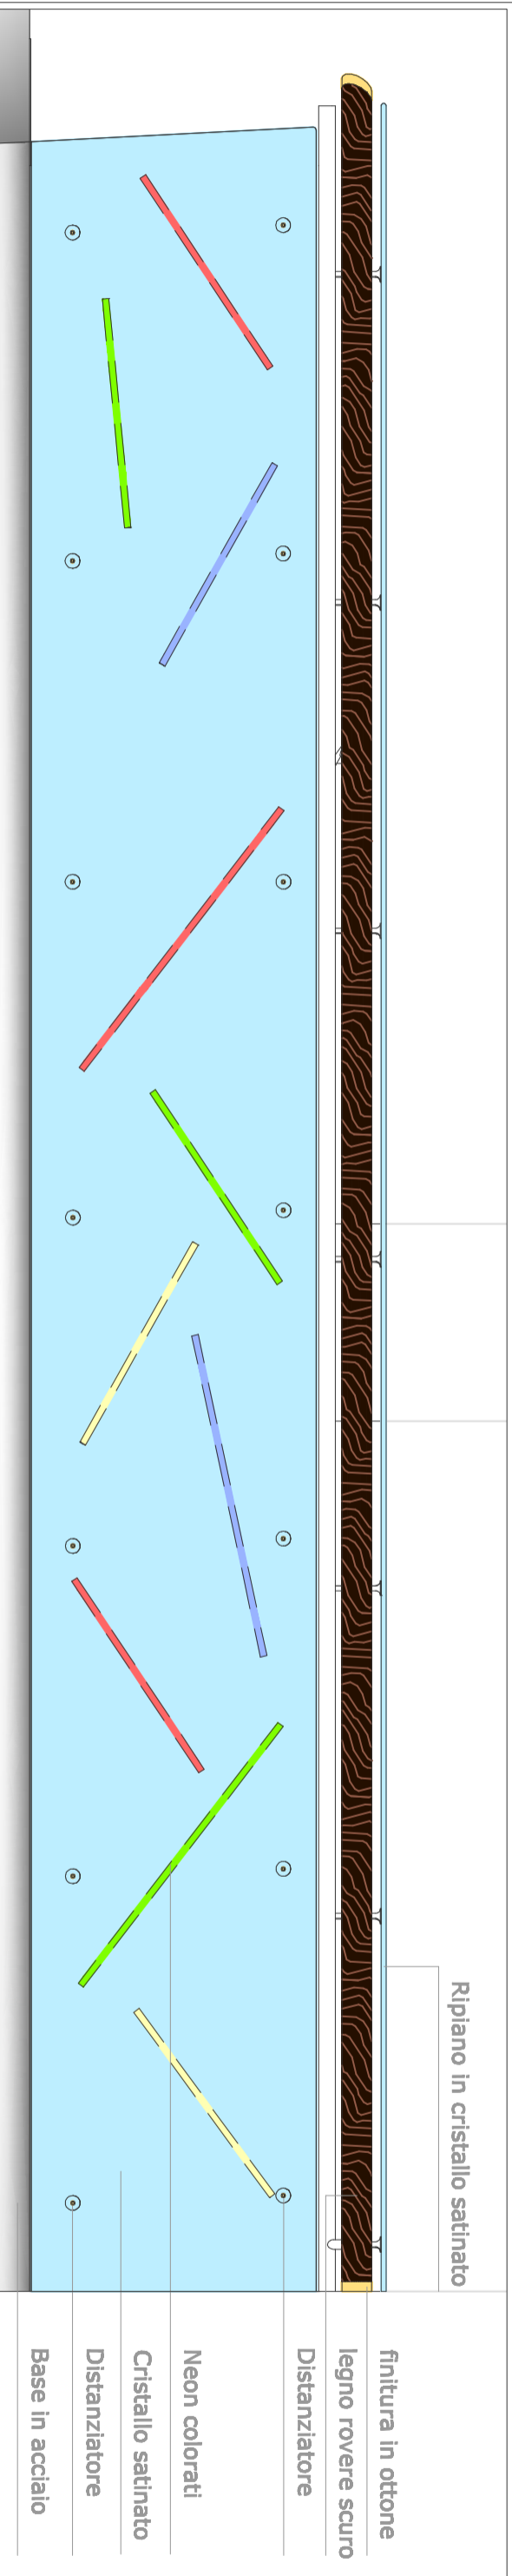
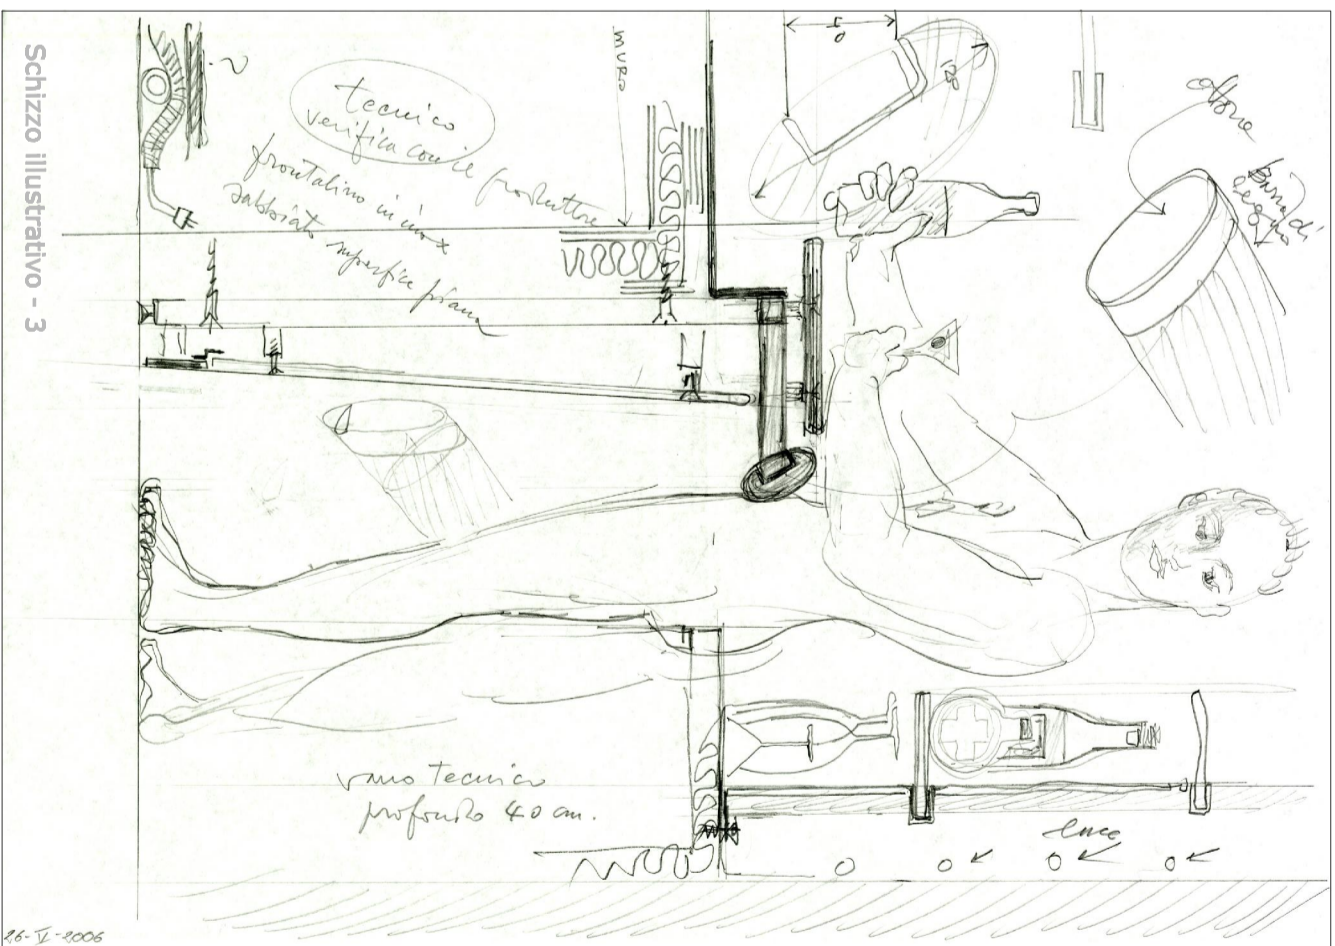
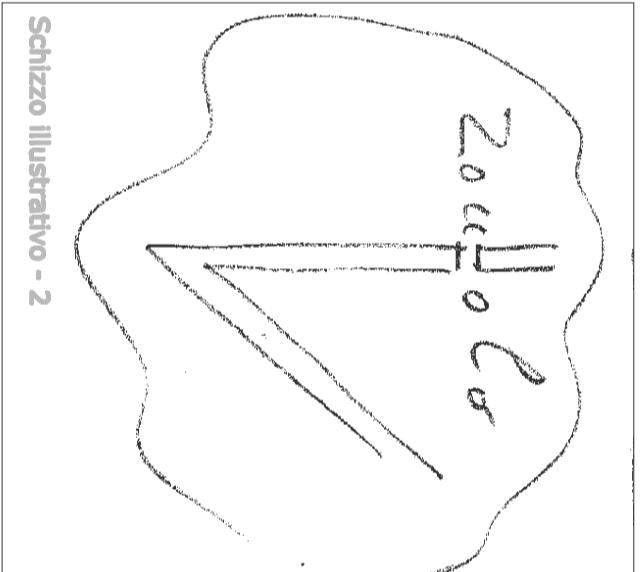


A2 - BANCONE BAR

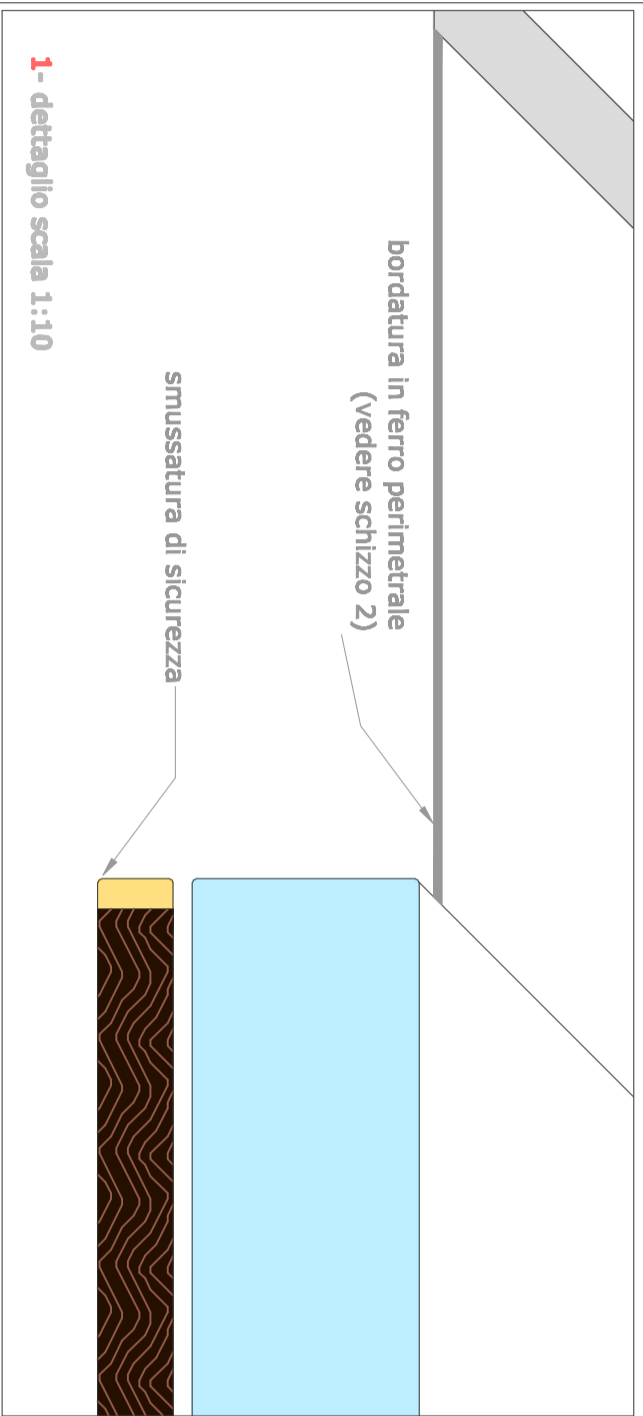

Planta scala 1:50

Schizzo illustrativo - 1

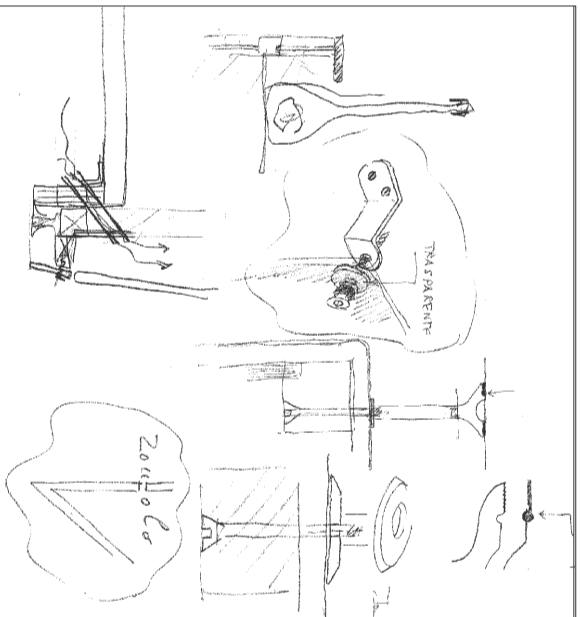

A - Modulo refrigerato